

# อาคารหอประชุมจังหวัดลำพูน

จังหวัดลำพูน

ปีงบประมาณ 2561

กรมโยธาธิการและผังเมือง กระทรวงมหาดไทย



ชื่อโครงการ  
อาคารหอประชุมจังหวัดลำพูน

เจ้าของ

จังหวัดลำพูน

สถานที่ก่อสร้าง

ศูนย์ราชการจังหวัดลำพูน  
อำเภอเมือง จังหวัดลำพูน

ออกแบบโดย

กรมโยธาธิการและผังเมือง กระทรวงมหาดไทย

เลขที่แบบ 1-5-5 จำนวน

AR 59079 25

LA -

IA -

S -

SN -








































E -

M -

รวม 25

ก.พ.  
หจ.ค.

## สัญลักษณ์ประกอบแบบ

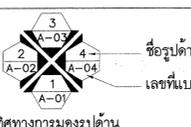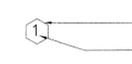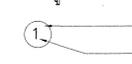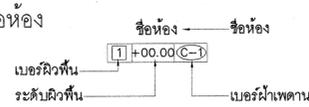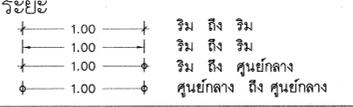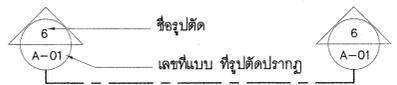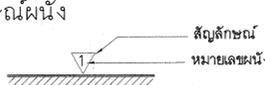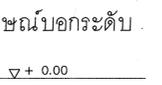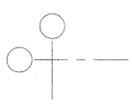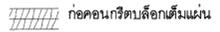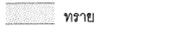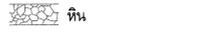  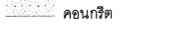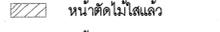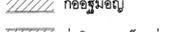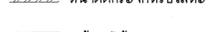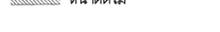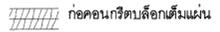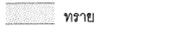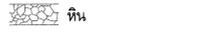  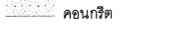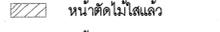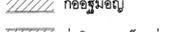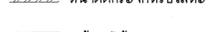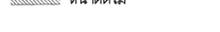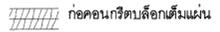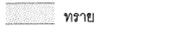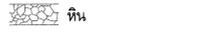  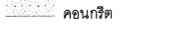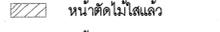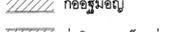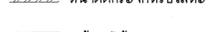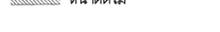สัญลักษณ์แบบขยาย	 ชื่อแบบขยาย เลขที่แบบที่แบบขยายปรากฏ														
สัญลักษณ์รูปด้าน	 ชื่อรูปด้าน เลขที่แบบ ที่รูปด้านปรากฏ ทิศทางมุมมองรูปด้าน														
สัญลักษณ์หน้าตัด	 สัญลักษณ์ หมายเลขหน้าตัด														
สัญลักษณ์ประตู	 สัญลักษณ์ หมายเลขประตู														
สัญลักษณ์ทิศเหนือ															
สัญลักษณ์ชื่อห้อง	 ชื่อห้อง เบอร์คิวพื้นที่ ระดับคิวพื้นที่ เบอร์คิวเต้าน														
เส้นบอกระยะ															
แนวตัด	 ชื่อรูปตัด เลขที่แบบ ที่รูปตัดปรากฏ														
สัญลักษณ์ผนัง	 สัญลักษณ์ หมายเลขผนัง														
สัญลักษณ์บ่อกระดืบ	 จุดอ้างอิงในการก่อสร้าง														
แนวเสา	 เส้นแนวเขตที่ดิน สัญลักษณ์ หมุด สัญลักษณ์ แนวเขตที่ดิน														
สัญลักษณ์วัสดุ	<table border="0"> <tr> <td> ดิน</td> <td> ก่อคอนกรีตบดล็อกเต็มแผ่น</td> </tr> <tr> <td> ทราฟ</td> <td> หิน</td> </tr> <tr> <td> อิฐหัก หรือ กววด</td> <td> หน้าตัดเหล็ก</td> </tr> <tr> <td> คอนกรีต</td> <td> หน้าตัดไม้ไผ่แล้ว</td> </tr> <tr> <td> ก่ออิฐอมญ</td> <td> หน้าตัดกะจากหรือโลหะ</td> </tr> <tr> <td> ก่ออิฐอมญเต็มแผ่น</td> <td> หน้าตัดไม้</td> </tr> <tr> <td> ก่อคอนกรีตบดล็อก</td> <td></td> </tr> </table>	 ดิน	 ก่อคอนกรีตบดล็อกเต็มแผ่น	 ทราฟ	 หิน	 อิฐหัก หรือ กววด	 หน้าตัดเหล็ก	 คอนกรีต	 หน้าตัดไม้ไผ่แล้ว	 ก่ออิฐอมญ	 หน้าตัดกะจากหรือโลหะ	 ก่ออิฐอมญเต็มแผ่น	 หน้าตัดไม้	 ก่อคอนกรีตบดล็อก	
 ดิน	 ก่อคอนกรีตบดล็อกเต็มแผ่น														
 ทราฟ	 หิน														
 อิฐหัก หรือ กววด	 หน้าตัดเหล็ก														
 คอนกรีต	 หน้าตัดไม้ไผ่แล้ว														
 ก่ออิฐอมญ	 หน้าตัดกะจากหรือโลหะ														
 ก่ออิฐอมญเต็มแผ่น	 หน้าตัดไม้														
 ก่อคอนกรีตบดล็อก															

## สารบัญแบบ

แผ่นที่	รายการ	แบบเลขที่
A-01	สารบัญแบบ, สัญลักษณ์และรายการวัสดุ	AR 59079
A-02	รายการประกอบแบบ 1	AR 59079
A-03	รายการประกอบแบบ 2	AR 59079
A-04	รายการประกอบแบบ 3	AR 59079
A-05	รายการประกอบแบบ 4	AR 59079
A-06	ผังบริเวณ	AR 59079
A-07	แปลนพื้นที่ชั้นที่ 1	AR 59079
A-08	แปลนพื้นที่ชั้นที่ 2	AR 59079
A-09	แปลนพื้นที่ชั้นลอย	AR 59079
A-10	แปลนหลังคา	AR 59079
A-11	รูปด้าน 1 รูปด้าน 2	AR 59079
A-12	รูปด้าน 3 รูปด้าน 4	AR 59079
A-13	รูปตัด A, รูปตัด B	AR 59079
A-14	แบบขยายประตู	AR 59079
A-15	แบบขยายหน้าต่าง	AR 59079
A-16	แบบขยายห้องน้ำ	AR 59079
A-17	แบบขยายบันได ST1	AR 59079
A-18	แบบขยายบันได ST1	AR 59079
A-19	แบบขยายบันได ST1	AR 59079
A-20	แบบขยายบันได ST2	AR 59079
A-21	แบบขยายบันได ST2	AR 59079
A-22	แบบขยายบันได ST3, ST5	AR 59079
A-23	แบบขยายบันได ST4	AR 59079
A-24	แบบขยายบันได ST4	AR 59079
A-25	แบบครุภัณฑ์ท่อประปา	AR 59079

หมายเหตุ	หากแบบสถาปัตยกรรมขัดแย้งกับแบบรูปงานอื่น ๆ หรือขัดแย้งกับรายการประกอบให้ยึดแบบรูปงานสถาปัตยกรรมเป็นเกณฑ์
----------	--

## รายการวัสดุ

วัสดุผิวพื้น	รายการ
1	พื้นปูกระเบื้องดินเผาขนาด 4x8" สลับทรายล้าง (บัวเชิงผนังทรายล้างสูง 0.10 ม.)
2	พื้นทำผิวทรายล้าง (บัวเชิงผนังทรายล้างสูง 0.10 ม.)
3	พื้น ค.ส.ล. ปูกระเบื้องดินเผา (เซรามิค) ผิวด้านขนาด 0.60x0.60 ม.
4	พื้น ค.ส.ล. ปูหินแกรนิตขนาด 0.40x0.80ม.
5	พื้นเทพื้นทรายทำผิวขัดมันผสมน้ำยากันซึม
6	พื้นเทพื้นทรายทำผิวขัดมัน (บัวเชิงผนังทาสีน้ำมันสูง 0.10 ม.)
7	พื้น ค.ส.ล.
8	พื้น ค.ส.ล. ปูกระเบื้องดินเผา (เซรามิค) ผิวด้านขนาด 0.20x0.20 ม.

หมายเหตุ	พื้นถึงกับน้ำ ให้ทาทับด้วยปูนเคมีกันซึม สำหรับถังเก็บน้ำ
----------	--

วัสดุฝ้าเพดาน	รายการ
1	ฝ้าเพดาน อลูมิเนียมอบสี (ห้องน้ำ)
2	ฝ้าเพดาน อิบซัมบอร์ดหนา 9 มม. ฉาบรอยต่อเรียบ ทาสี โครงเคาท์เหล็กชุบสังกะสี
3	ฝ้าเพดาน อิบซัมบอร์ดหนา 9 มม. โครงเคาท์เหล็กชุบสังกะสี กั๊วะคูสติคบอร์ดหนา 12 มม.
4	ท้องพื้น ค.ส.ล. ฉาบแต่งเรียบ ทาสี
5	ฝ้าเพดาน อลูมิเนียมอบสี ชนิดเส้น

หมายเหตุ	- ฉาบยิบซัมฉาบเรียบ ในส่วนห้องน้ำใช้ชนิดกันความชื้น - รายละเอียด อื่นๆ ดูได้จากรายการประกอบแบบสถาปัตยกรรม
----------	--

## วัสดุผนังและผิวผนัง

วัสดุผนังและผิวผนัง	รายการ
1	ผนังฉาบปูนเรียบทำผิวขัดมันผสมน้ำยากันซึม
2	ผนังปูนทึบแกรนิตในประเทศ โทนสีเทา ขนาด 0.40x0.80 ม.
3	ผนังก่ออิฐ ฉาบปูนเรียบ ทาสี
4	ผนัง ค.ส.ล. ฉาบปูนเรียบ ทาสี
5	ผนังทำผิวทรายล้าง
6	ผนังปูกระเบื้องเคลือบเซรามิคผิวด้านขนาด 0.60x0.60
7	ผนังยิบซัมบอร์ดหนา 12 มม. 2 ด้าน ฉาบรอยต่อเรียบ ทาสี
P	โครงเคาท์เหล็กชุบสังกะสี ติดตั้งตามกรรมวิธีผู้ผลิต
	ผนังห้องน้ำสำเร็จรูป

หมายเหตุ	ผนังห้องน้ำก่อด้วยอิฐอมญท้องถื่น ขนาด 7x16x3.5 ซม.
----------	--

## กรมโยธาธิการและผังเมือง สำนักสถาปัตยกรรม


แบบสถาปัตยกรรม	
อาคารหอประชุมจังหวัดลำพูน อำเภอเมือง จังหวัดลำพูน	
รับผิดชอบ แผนกสถาปัตยกรรม กลุ่มงานสถาปัตยกรรม และงานภูมิสถาปัตยกรรม	รับผิดชอบ แผนกสถาปัตยกรรม กลุ่มงานสถาปัตยกรรม และงานภูมิสถาปัตยกรรม ชื่อ: ช่างศิลป์ ตำแหน่ง: หัวหน้าฝ่าย อำเภอเมือง จังหวัดลำพูน อำเภอเมือง จังหวัดลำพูน
ที่ปรึกษา ผู้อำนวยการสำนักสถาปัตยกรรม	
สถาปนิกใหญ่	
อนุมัติ	
แสดงแบบ สารบัญแบบ, สัญลักษณ์และรายการวัสดุ	
มาตรฐาน	เลขที่แบบ AR 59079
วันเดือนปี น.ย. 59	แผ่นที่ จำนวนแผ่น
ใช้แทนแผ่นที่	เลขที่เก็บแบบ A-01 25









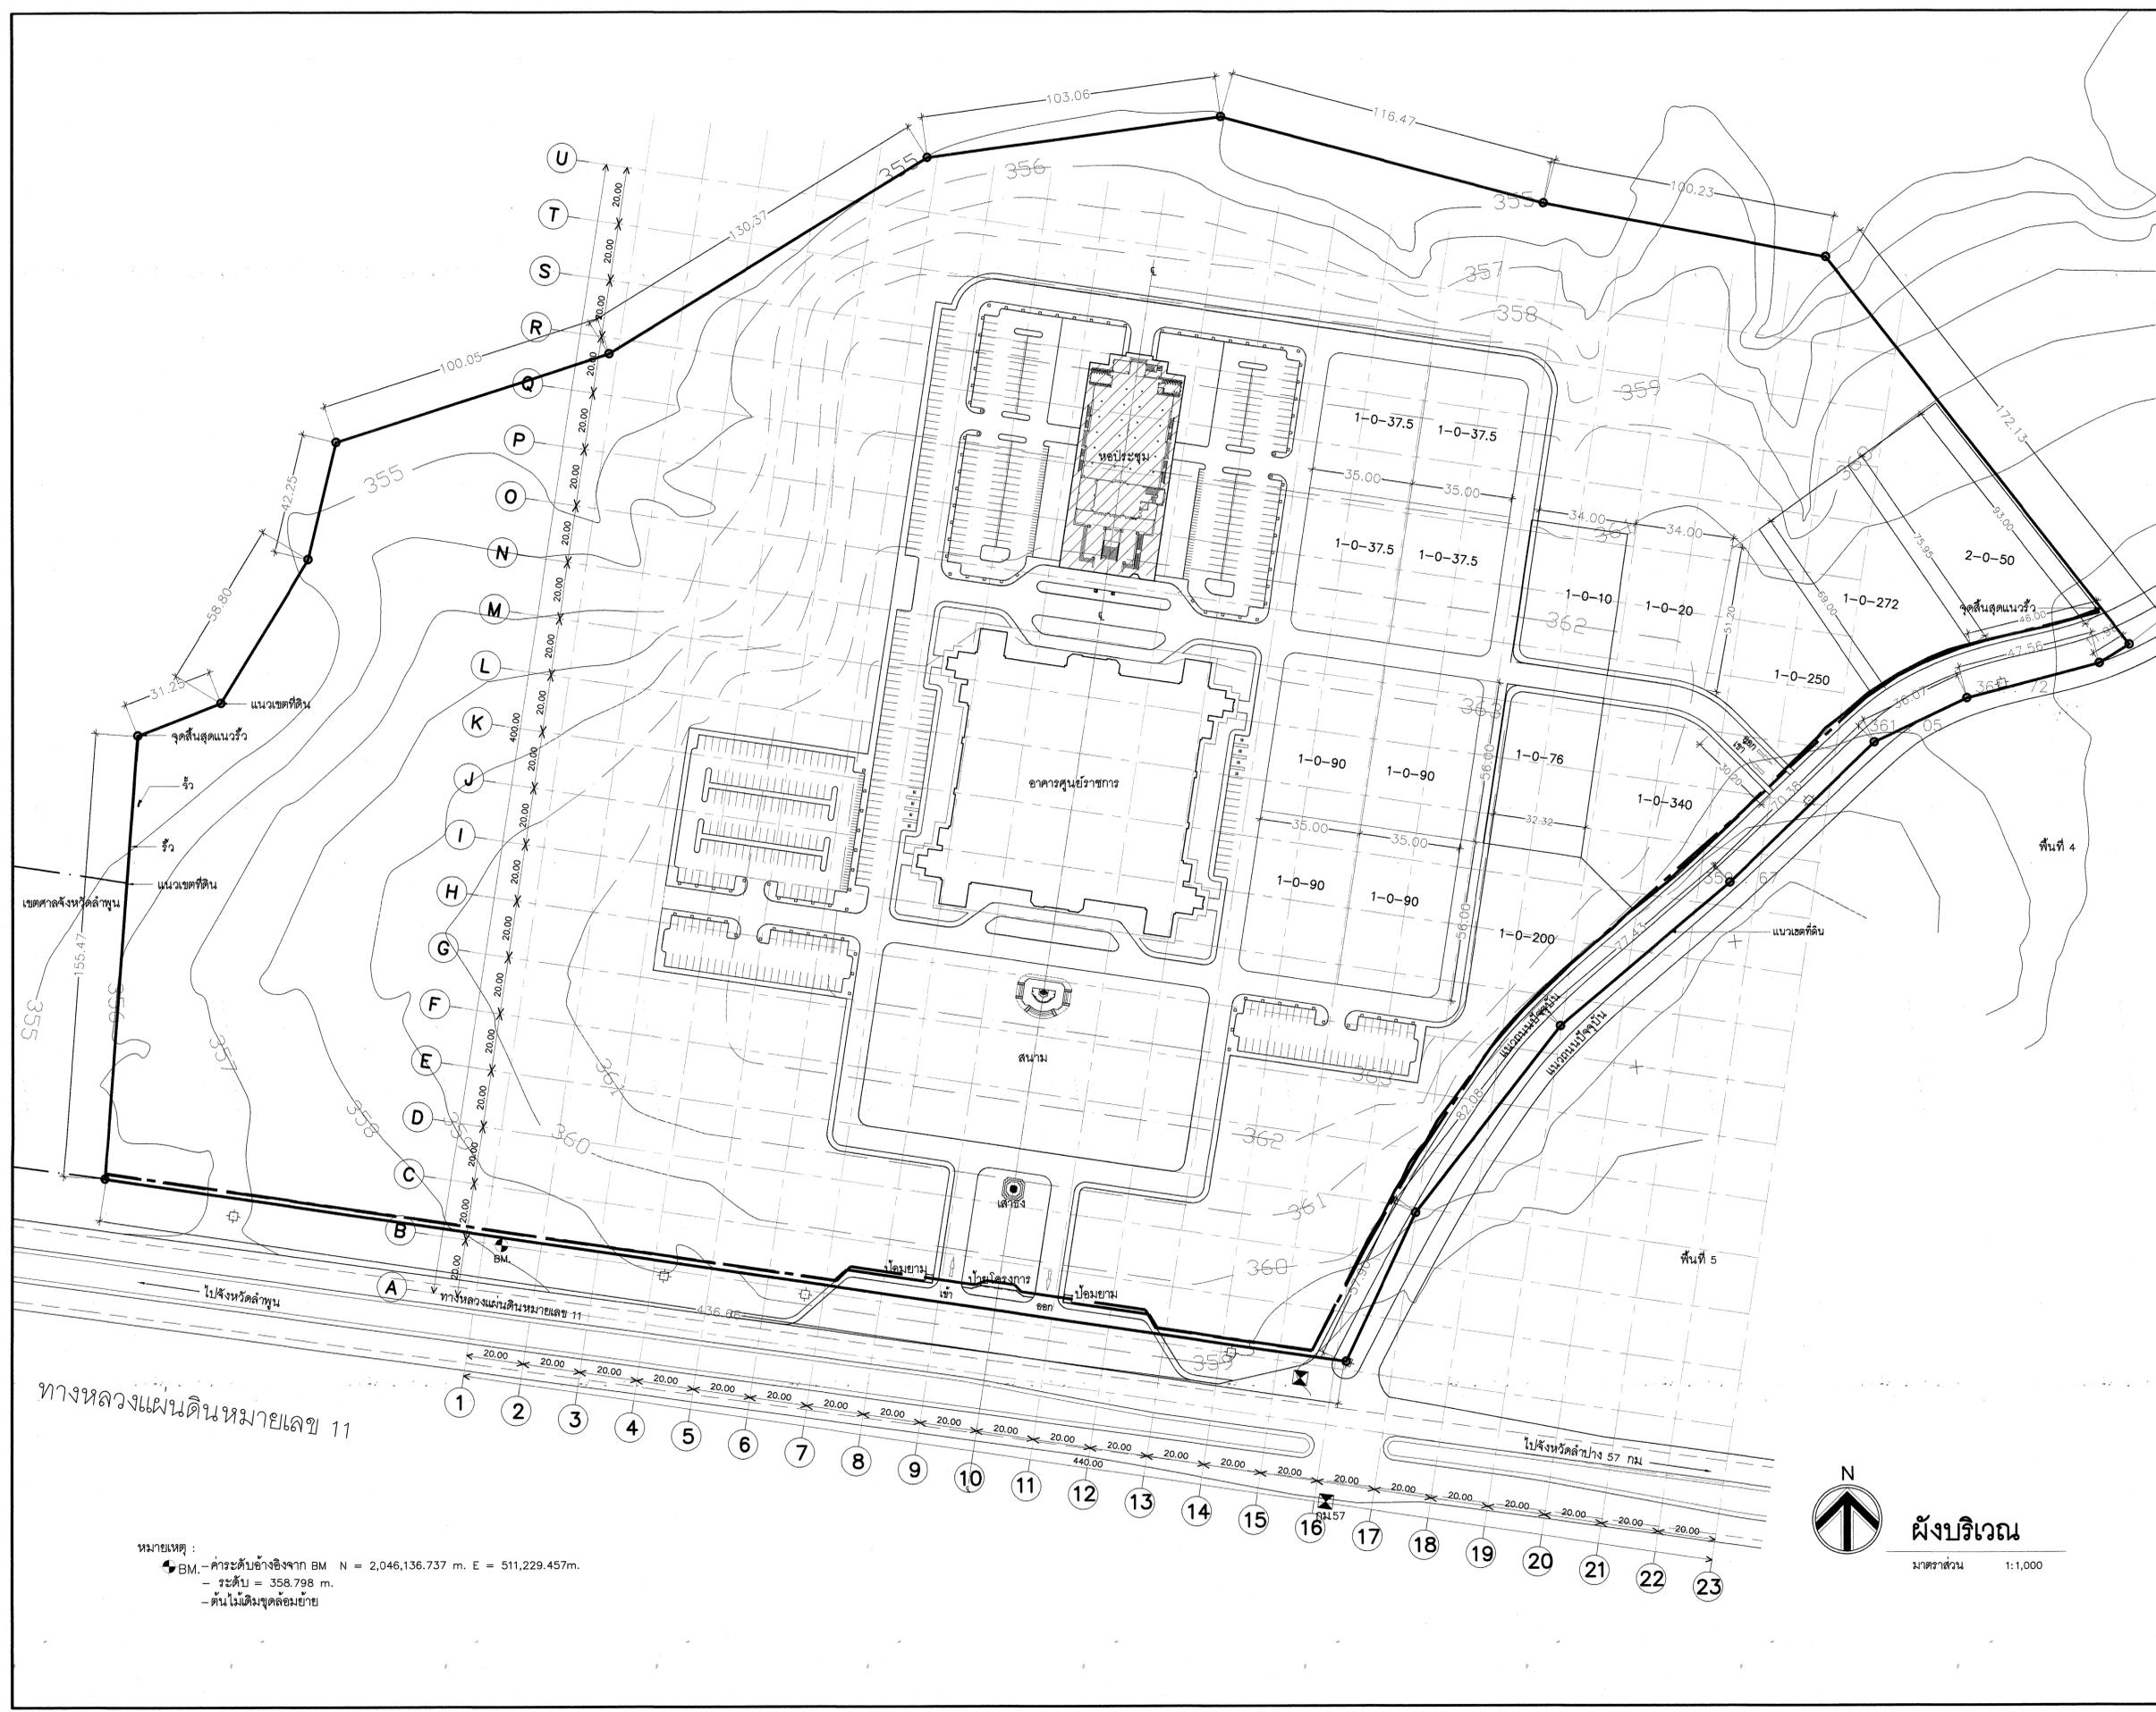

รายการสัญลักษณ์	
สัญลักษณ์	ความหมาย
BM.	จุดระดับอ้างอิง BENCH MARK
○	หมุดหลักเขต
△	หมุดวงรอบ
⊕	หมุดหลักฐานทางราบและทางตั้ง
—	เส้นขอบเขตที่ดิน
—	เส้นแนวรั้ว
360 365	เส้นชั้นความสูง
⊕	เสาไฟฟ้า
☆	เสาไฟฟ้าแรงสูง
⊠	ฐานเสาไฟฟ้าแรงสูง
⊠	หลักกิโลเมตร
○	เครื่องหมายจราจร
⊗	ฝายอพักคอนกรีตวงกลม

กรมโยธาธิการและผังเมือง  
สำนักสถาปัตยกรรม

แบบสถาปัตยกรรม	
อาคารหอประชุมจังหวัดลำพูน อำเภอเมือง จังหวัดลำพูน	
กลุ่มงานสถาปัตยกรรม	รับเขียน 1/16/59 นางจรรยา สุธะธิกุล หัวหน้างาน หัวหน้ากลุ่มฯ
กลุ่มงานวางผังเมือง และงานภูมิสถาปัตยกรรม	ภูมิสถาปนิก ภูมิสถาปนิก หัวหน้ากลุ่มฯ
กลุ่มงานวิศวกรรมศิลป์	ช่างศิลป์ หัวหน้างาน หัวหน้ากลุ่มฯ
ฝ่ายเขียนแบบ	นางจรรยา สุธะธิกุล เขียนแบบ 1/16/59 หัวหน้าฝ่ายฯ


ที่ปรึกษา  
ผู้อำนวยการสำนักสถาปัตยกรรม  
สถาปนิกใหญ่  
อนุมัติ  
แสดงแบบ

ผังบริเวณ	
มาตรฐาน	เลขที่แบบ AR 59079
วันเดือนปี ให้แทนแผนที่	ณ.ย. 59 เลขที่เก็บแบบ A-06
จำนวนแผ่น	จำนวนแผ่น 25


ผังบริเวณ  
มาตราส่วน 1:1,000

หมายเหตุ :  
- คำนวณระดับอ้างอิงจาก BM N = 2,046,136.737 m. E = 511,229.457m.  
- ระดับ = 358.798 m.  
- ต้นไม้เดิมขุดล้อมย้าย


ทางหลวงแผ่นดินหมายเลข 11

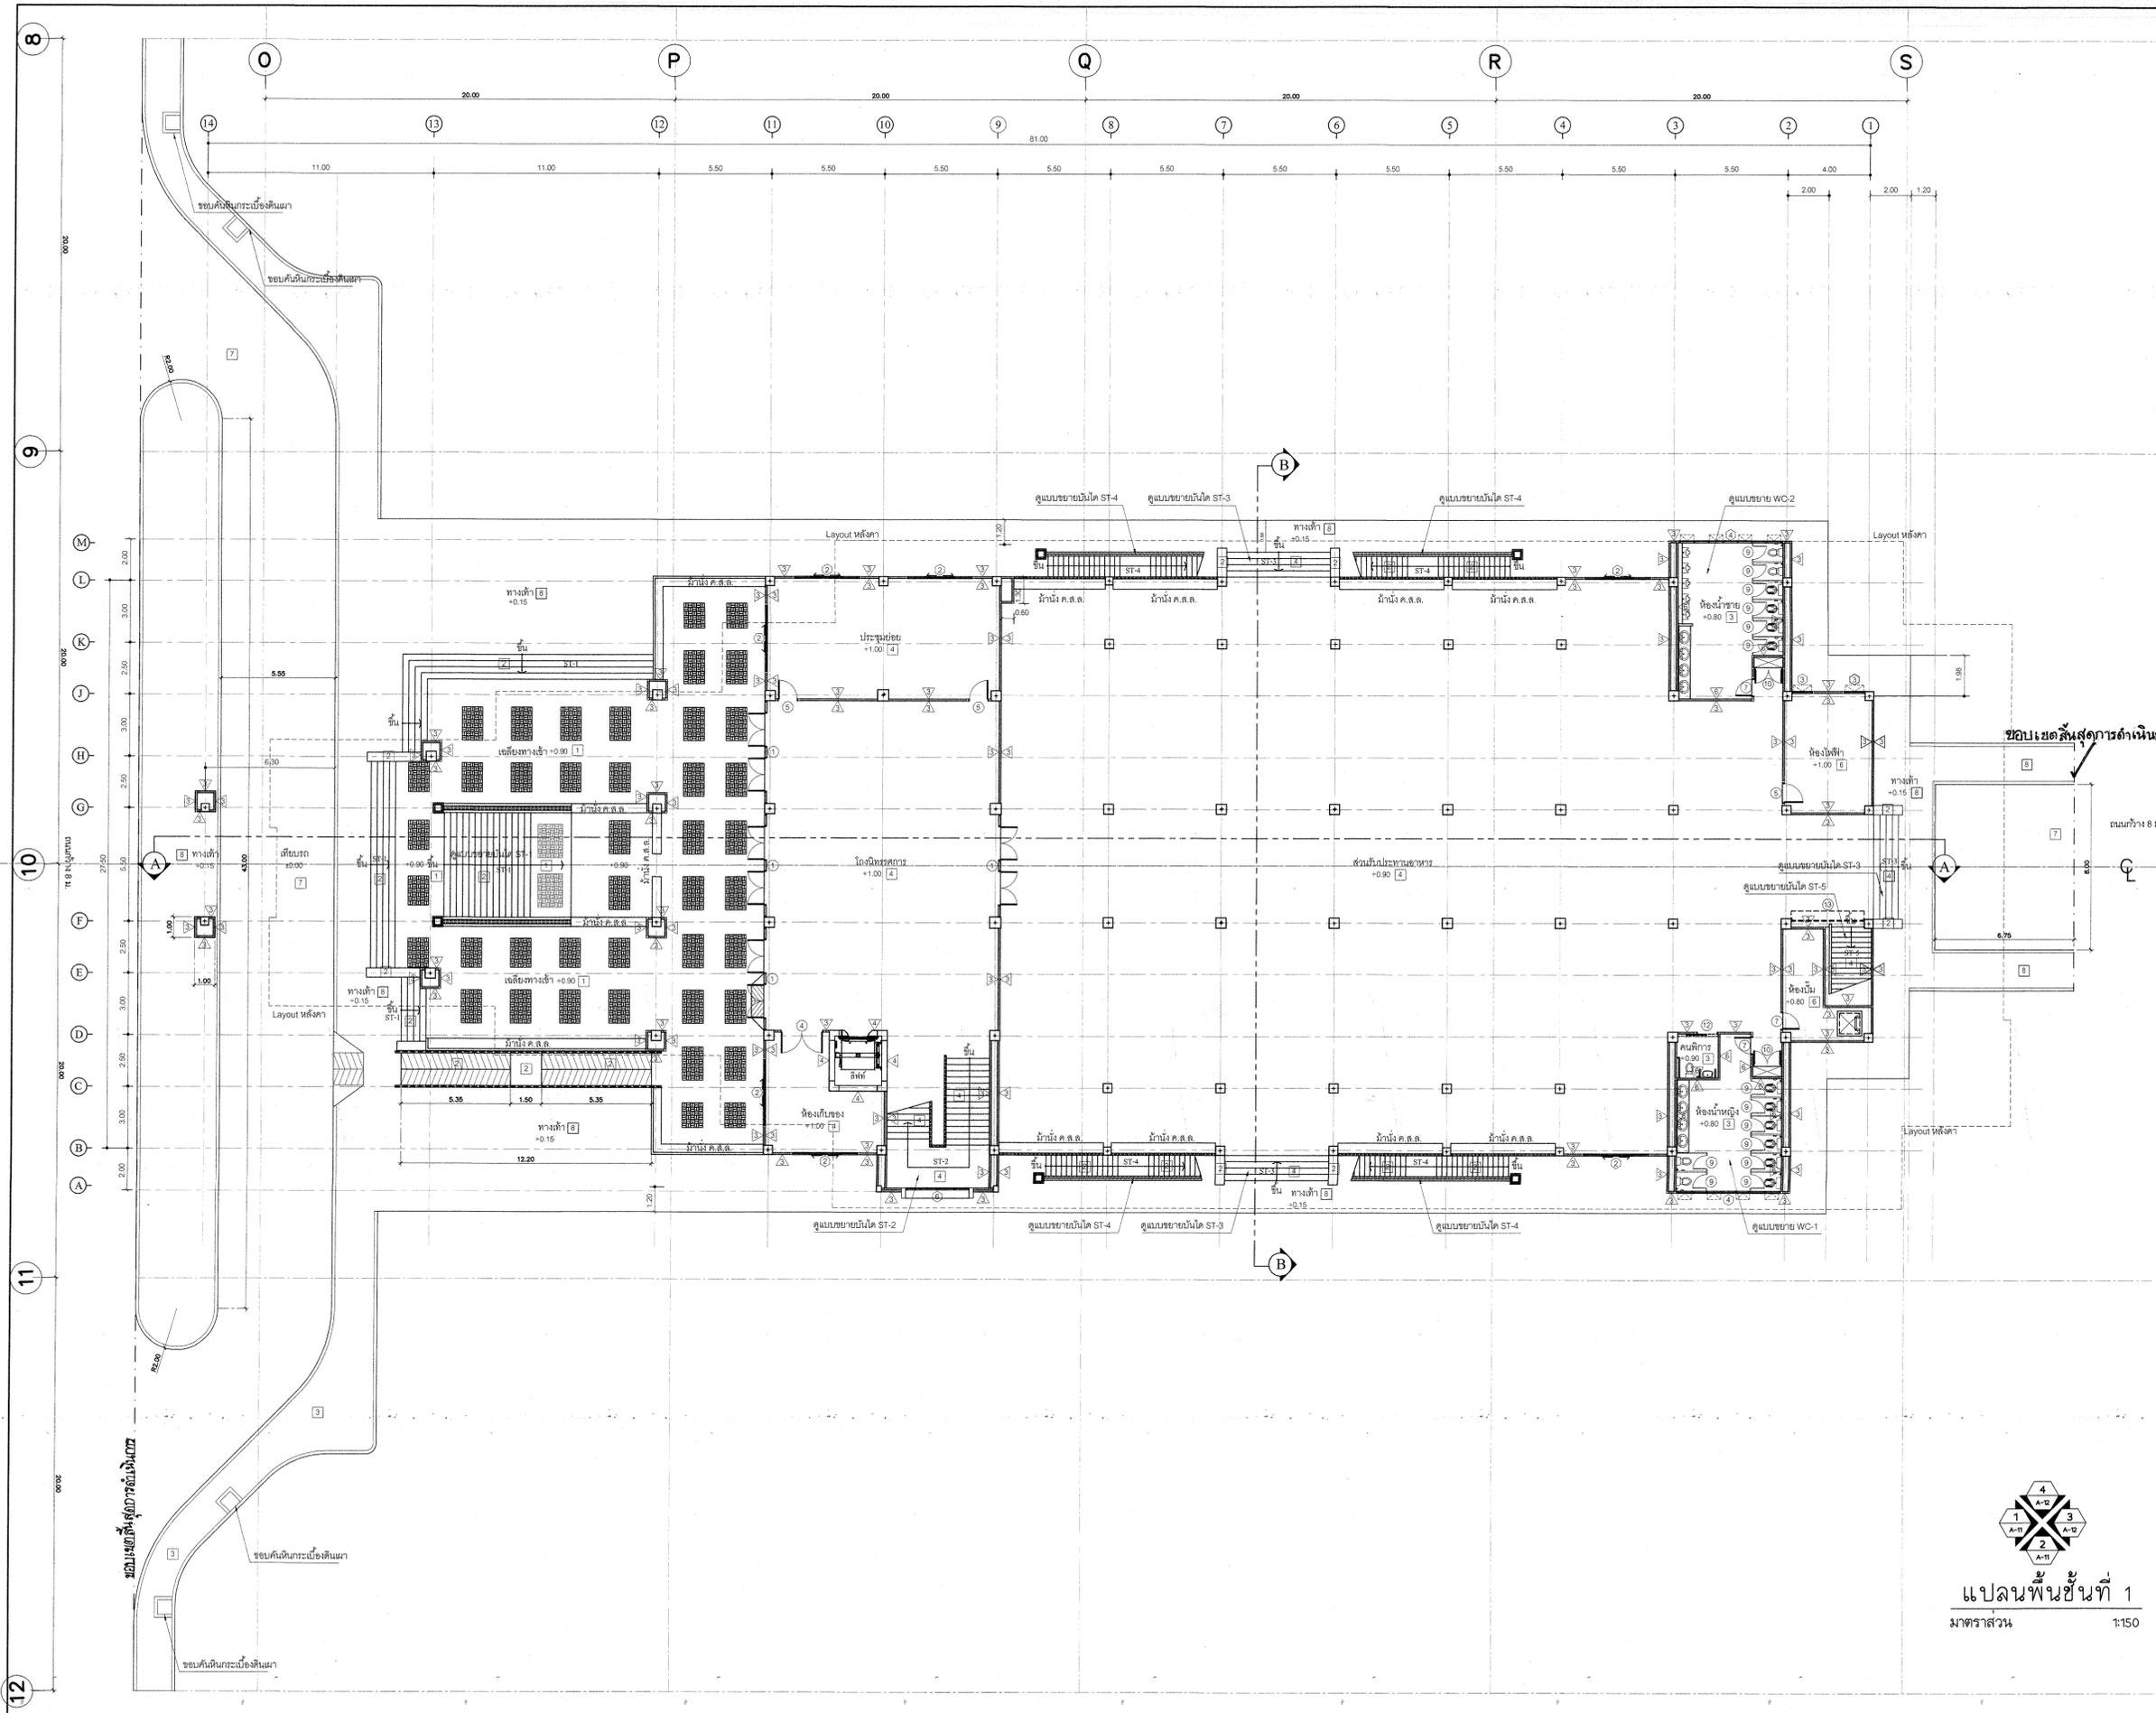

แปลนพื้นที่ชั้นที่ 1  
มาตราส่วน 1:150

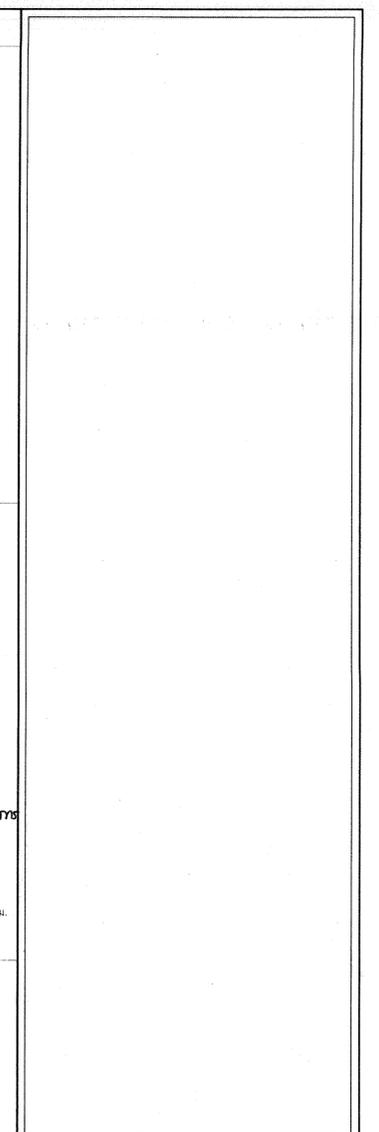

<b>กรมโยธาธิการและผังเมือง</b>			
<b>สำนักสถาปัตยกรรม</b>			
แบบสถาปัตยกรรม			
อาคารหอประชุมจังหวัดลำพูน			
อำเภอเมือง จังหวัดลำพูน			
กลุ่มงานสถาปัตยกรรม	วันชัย ใจสมบัติ	สถาปนิก	เจ้าพนักงาน
	แจ่มจรรยาองค์	สถาปนิก	เจ้าพนักงาน
กลุ่มงานวางผังแม่บท			
และงานภูมิสถาปัตยกรรม			
กลุ่มงานศิลปกรรม			
ฝ่ายเขียนแบบ			
ที่ปรึกษา			
ผู้อำนวยการสำนักสถาปัตยกรรม			
สถาปนิกใหญ่			
อนุมัติ			
แปลนแบบ			
แปลนพื้นที่ชั้นที่ 1			
มาตรฐาน ๕150	เลขที่แบบ	AR 59079	
วันเดือนปี	มี.ย. 59	แผ่นที่	จำนวนแผ่น
ใช้แทนแผนที่	เลขที่เก็บแบบ	A-0๑	25

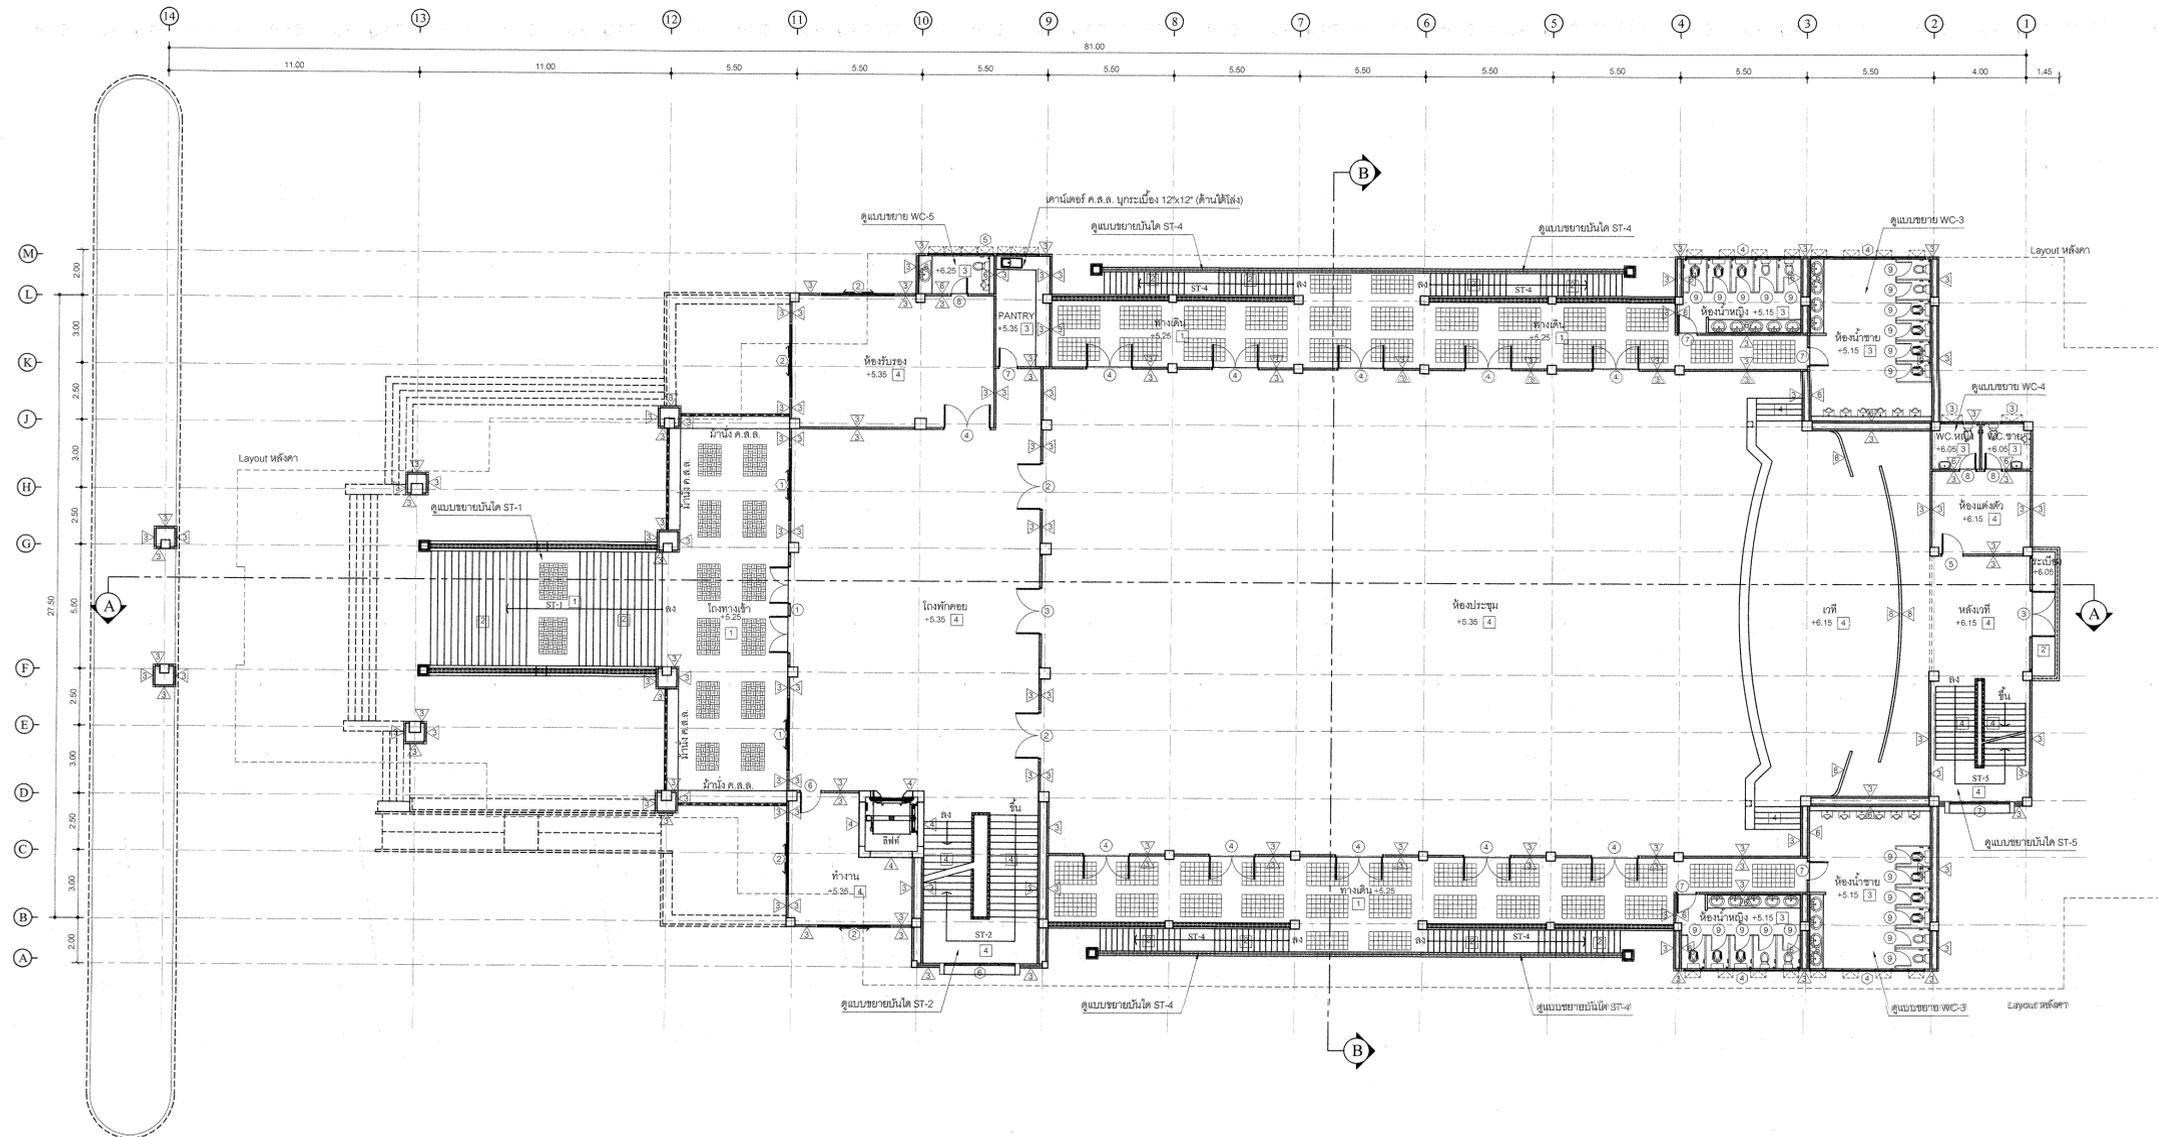

แปลนพื้นที่ 2  
มาตราส่วน 1:150

กรมโยธาธิการและผังเมือง  
สำนักสถาปัตยกรรม

แบบสถาปัตยกรรม  
อาคารหอประชุมจังหวัดลำพูน  
อำเภอเมือง จังหวัดลำพูน


กลุ่มงานสถาปัตยกรรม	วันชัย ใจมั่น	3 มิ.ย. 2559	เจ้าพนักงาน
กลุ่มงานวางผังแม่บท	แจ่มจรรยา อภิสิทธิ์		เจ้าพนักงาน
และงานภูมิสถาปัตยกรรม			เจ้าพนักงาน
กลุ่มงานมณฑลศิลป์			ช่างศิลป์
ฝ่ายเขียนแบบ			มัณฑนากร
			เจ้าพนักงาน
			เขียนแบบ
			สำรวจ
			หัวหน้าฝ่าย

ที่ปรึกษา  
ผู้อำนวยการสำนักสถาปัตยกรรม - ๓ มิ.ย. ๒๕๕๙

สถาปนิกใหญ่  
อนุมัติ ๒๐ มิ.ย. ๒๕๕๙  
อธิบดี

แสดงแบบ  
แปลนพื้นที่ 2

มาตราส่วน 1:150	เลขที่แบบ AR 59079
วันเดือนปี มิ.ย. 59	แผ่นที่ จำนวนแผ่น
ใช้แทนแผ่นที่	เลขที่เก็บแบบ A-08 25

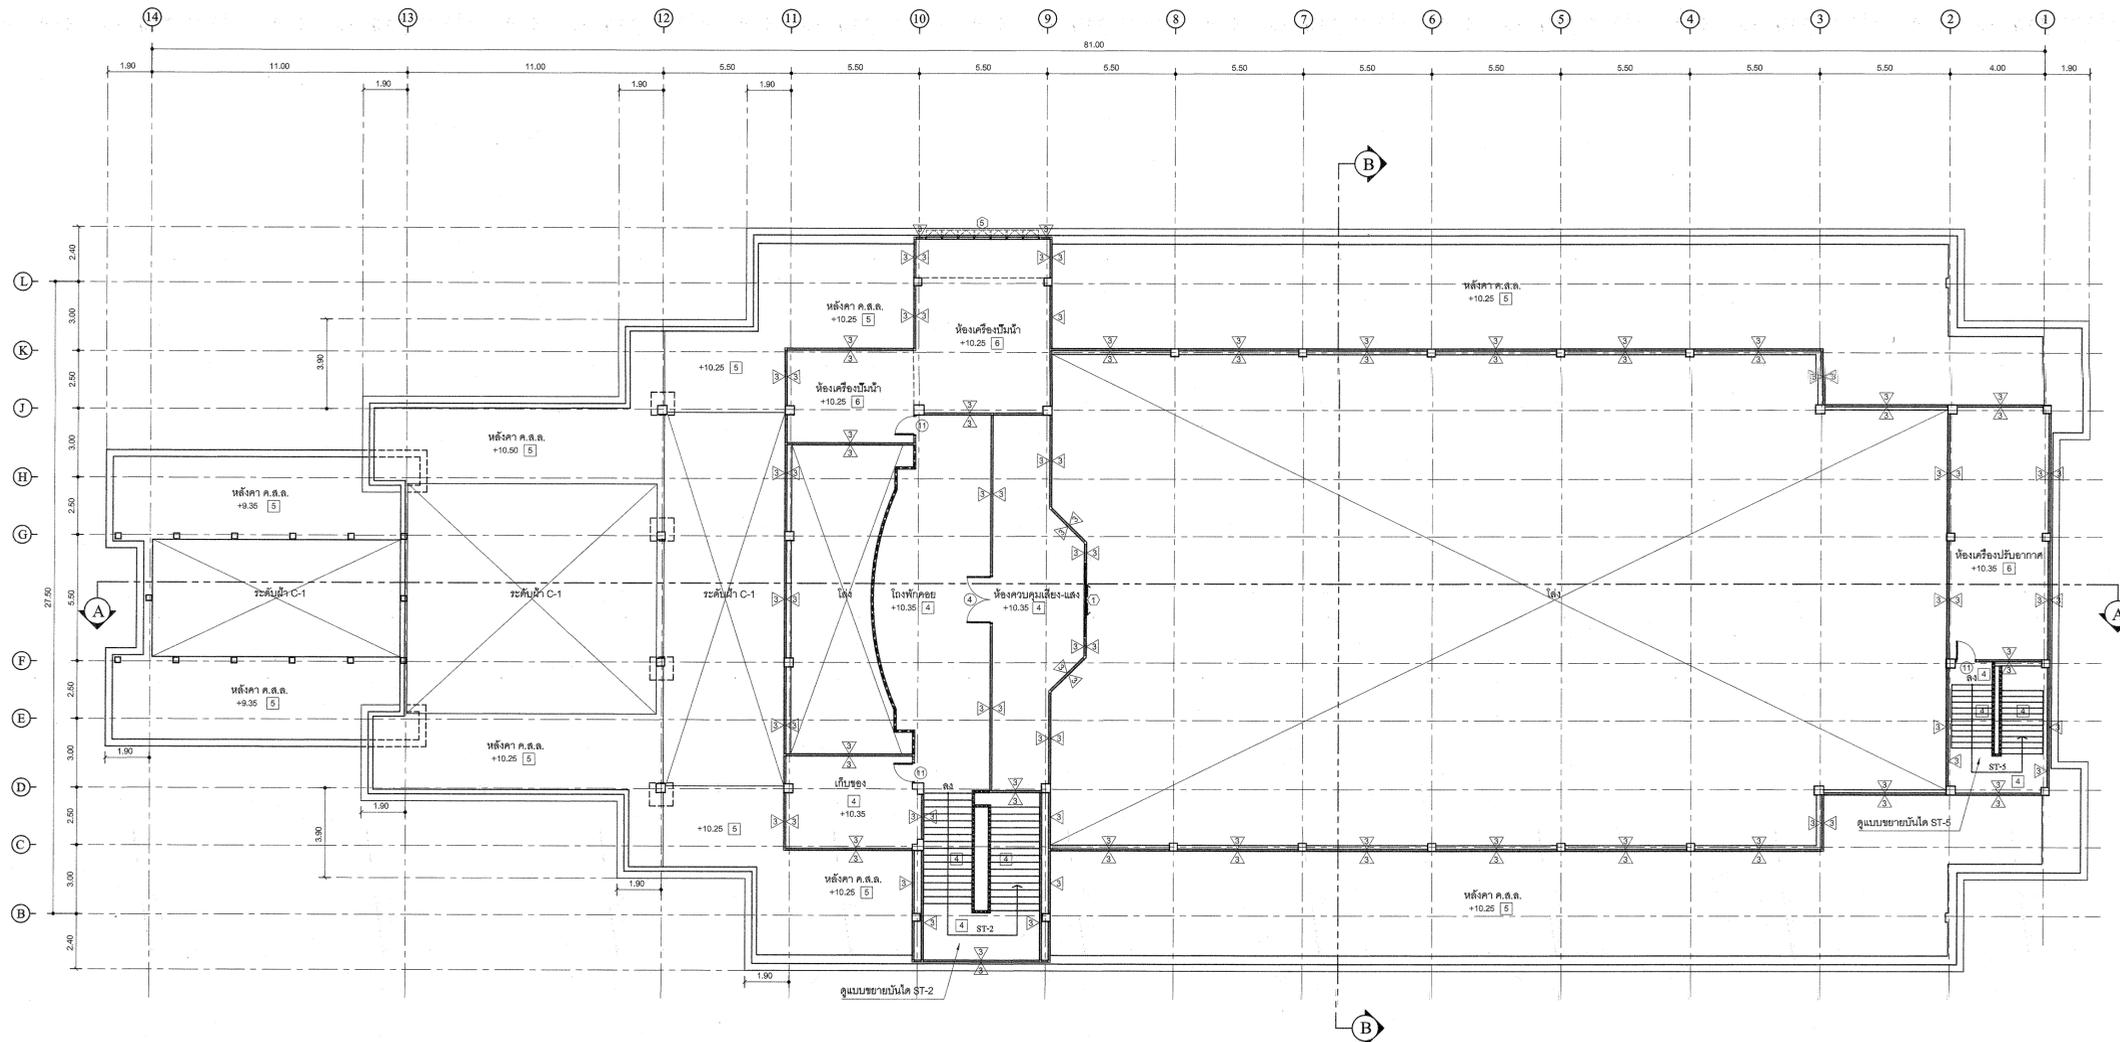

  
**แปลนพื้นที่นอกรอบ**  
 มาตรฐาน 1:150



**กรมโยธาธิการและผังเมือง**  
**สำนักสถาปัตยกรรม**

แบบสถาปัตยกรรม  
อาคารหอประชุมจังหวัดลำพูน  
อำเภอเมือง จังหวัดลำพูน

ผู้รับใช้	โรงเรียนสตรีศรีสุราษฎร์ธานี
ผู้ว่าราชการจังหวัด	จังหวัดลำพูน

ที่ปรึกษา  
ผู้อำนวยการสำนักสถาปัตยกรรม  
สถาปนิกใหญ่  
อนุมัติ  
แปลนพื้นที่นอกรอบ

มาตรฐาน	1:150	เลขที่แบบ	AR 59079
วันเดือนปี	มี.ย. 59	แผ่นที่	จำนวนแผ่น
ชื่อแทนแบบ	เลขที่เก็บแบบ	A-09	25

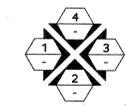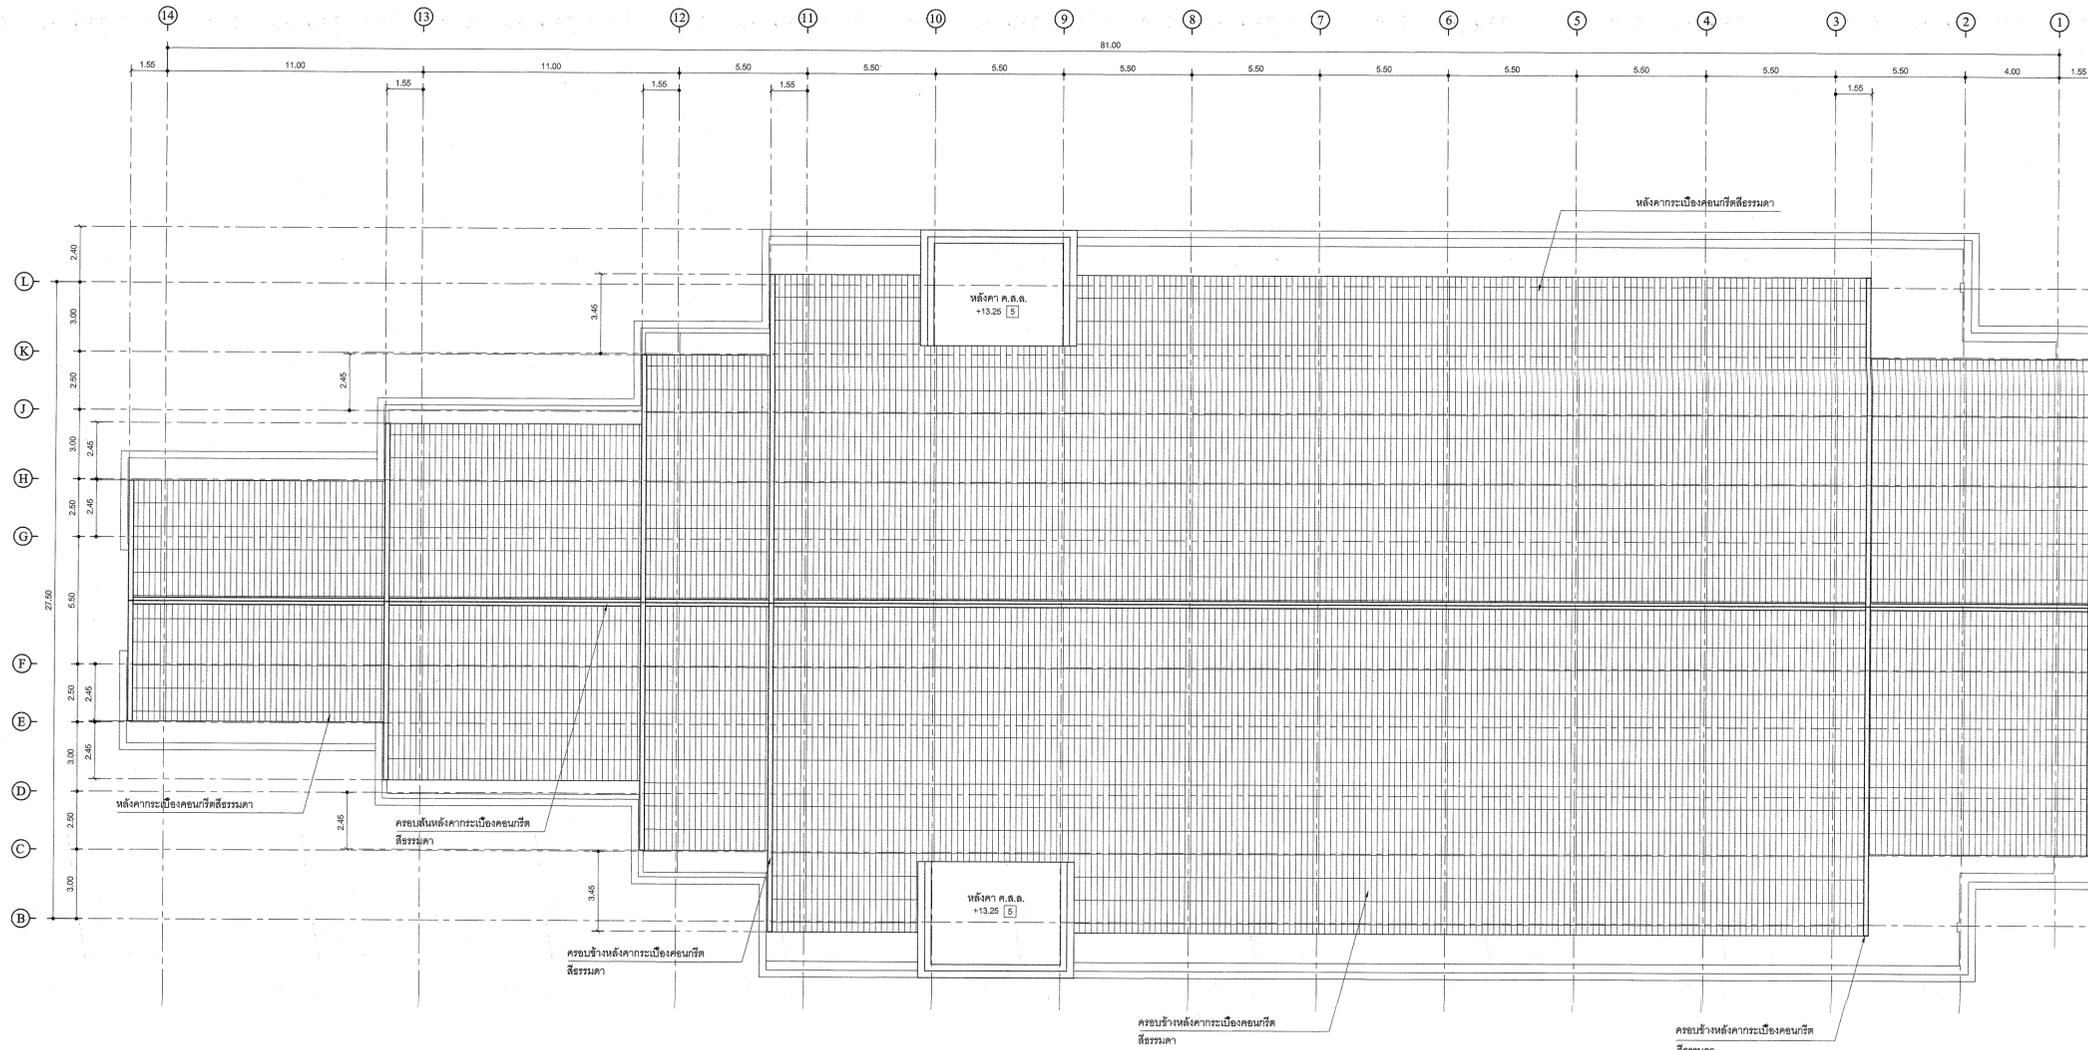

แปลนหลังคา  
มาตราส่วน 1:150

กรมโยธาธิการและผังเมือง  
สำนักสถาปัตยกรรม

แบบสถาปัตยกรรม  
อาคารหอประชุมจังหวัดลำพูน  
อำเภอเมือง จังหวัดลำพูน


ผู้รับใช้	โชนัน 30.11.59	สถาปนิก
กลุ่มงานสถาปัตยกรรม	แสงจรรยาจตุ ลุกอ้อม	สถาปนิก
กลุ่มงานวางผังแม่บท	1/16/59	หัวหน้างาน
และงานภูมิสถาปัตยกรรม		หัวหน้ากลุ่ม
กลุ่มงานมัณฑนศิลป์		ช่างศิลป์
		มีนทนาการ
		หัวหน้ากลุ่ม
ฝ่ายเขียนแบบ	แสงจรรยาจตุ ลุกอ้อม	เขียนแบบ
	1/16/59	สำรวจ
		หัวหน้าฝ่าย

ที่ปรึกษา  
ผู้อำนวยการสำนักสถาปัตยกรรม: ๓ มิย ๒๕๕๙

สถาปนิกใหญ่  
อนุมัติ: ๒๐ มิย ๒๕๕๙  
อธิบดี

แปลงแบบ  
แปลนหลังคา

ขนาดจนวน ๒:150	เลขที่แบบ AR 59079
วันเดือนปี มิ.ย 59	แผ่นที่ จำนวนแผ่น
ใช้แทนแผนที่	เลขที่เก็บแบบ A-10 25

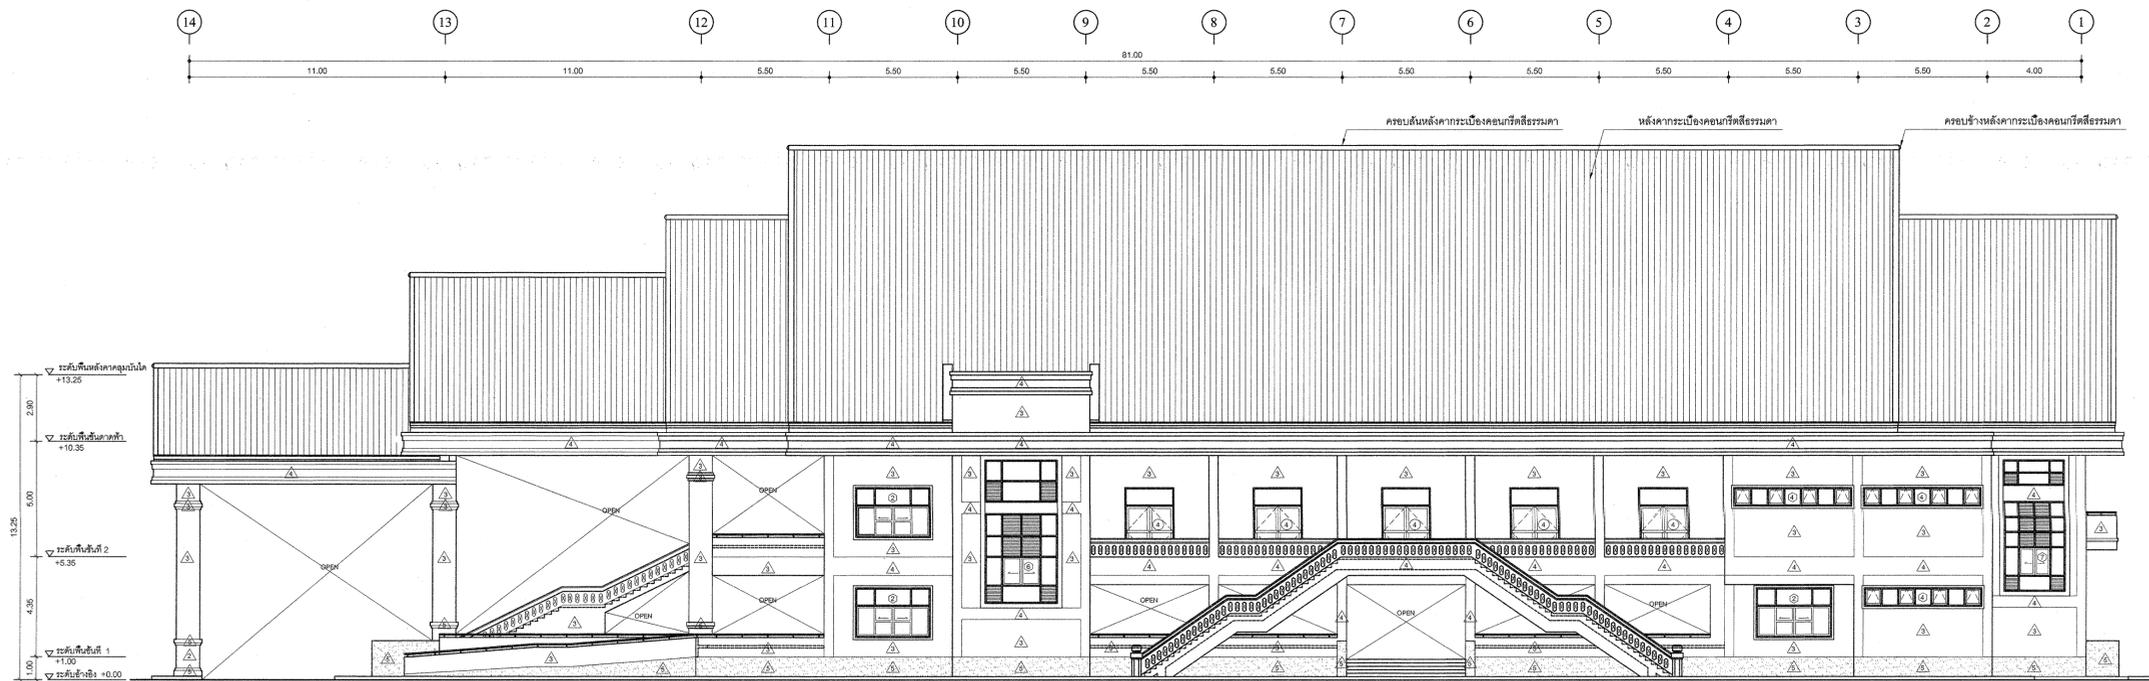

รูปด้าน 2  
มาตราส่วน 1:150



รูปด้าน 1  
มาตราส่วน 1:150

กรมโยธาธิการและผังเมือง  
สำนักสถาปัตยกรรม

แบบสถาปัตยกรรม  
อาคารหอประชุมจังหวัดลำพูน  
อำเภอเมือง จังหวัดลำพูน

กลุ่มงานสถาปัตยกรรม	รับชัย ช่างเขียน แจ่มจรรยาภรณ์ คุมทีมสถาปนิก หัวหน้างานฯ หัวหน้ากลุ่มฯ	สถาปนิก สถาปนิก
กลุ่มงานวางผังแม่บท และงานภูมิสถาปัตยกรรม		ภูมิสถาปนิก ภูมิสถาปนิก หัวหน้ากลุ่มฯ
กลุ่มงานศิลปกรรมศิลป์		ช่างศิลป์ ช่างศิลป์
ฝ่ายเขียนแบบ	แจ่มจรรยาภรณ์ คุมทีมสถาปนิก จตุพร ช่างเขียนแบบ หัวหน้าฝ่ายฯ	เขียนแบบ เขียนแบบ หัวหน้าฝ่ายฯ

ที่ปรึกษา


ผู้อำนวยการสำนักสถาปัตยกรรม  
๒๐ มิ.ย. ๒๕๕๙

สถาปนิกใหญ่


อนุมัติ  
๒๐ มิ.ย. ๒๕๕๙  
อธิบดี

แสดงแบบ  
รูปด้าน 1, รูปด้าน 2

มาตรฐาน ๒:150	เลขที่แบบ AR 59079
วันเดือนปี มิ.ย. 59	แผ่นที่ A-11
ใช้แทนแผ่นที่	จำนวนแผ่น 25

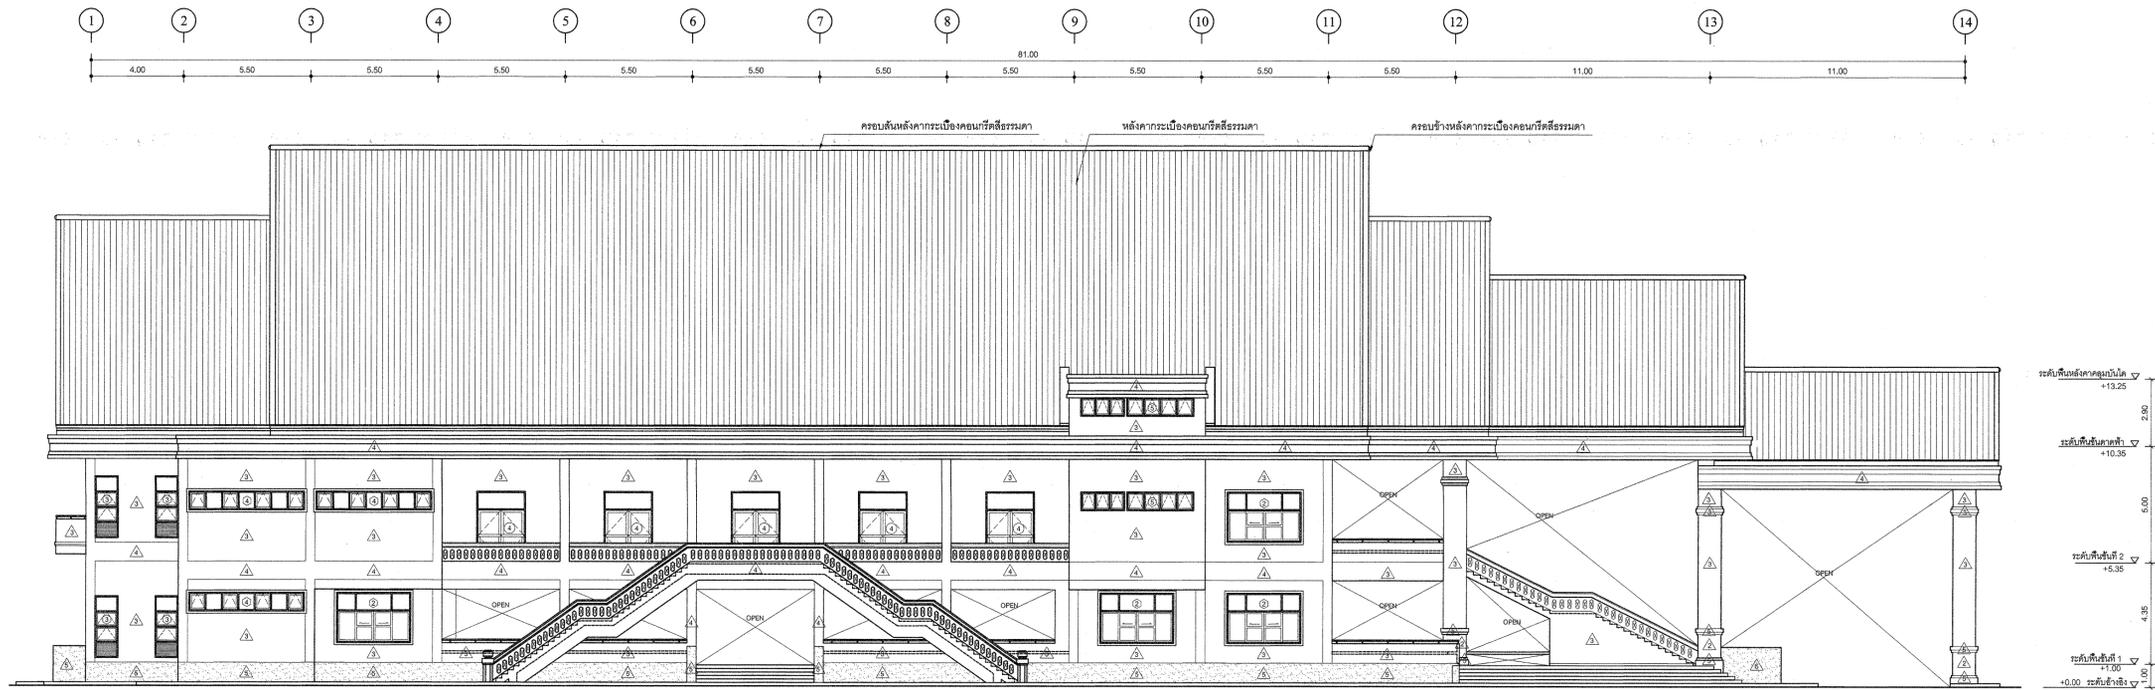

รูปด้าน 4  
มาตราส่วน 1:150

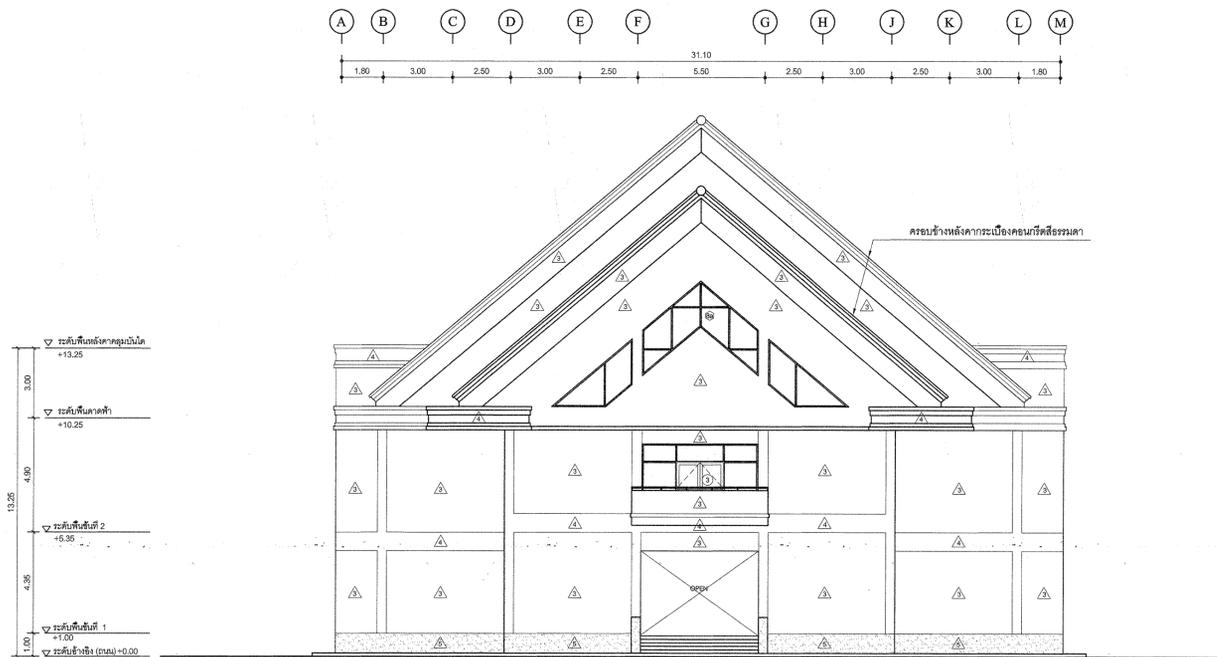

รูปด้าน 3  
มาตราส่วน 1:150


กรมโยธาธิการและผังเมือง  
สำนักสถาปัตยกรรม

แบบสถาปัตยกรรม  
อาคารหอประชุมจังหวัดลำพูน  
อำเภอเมือง จังหวัดลำพูน


ผู้รับใช้	วิชัย ใจเย็น	สถาปนิก
ผู้ตรวจสอบ	สุทธิชัย	สถาปนิก
ผู้เขียนแบบ	วิชัย ใจเย็น	สถาปนิก
ผู้ควบคุมงาน	วิชัย ใจเย็น	สถาปนิก
ผู้เขียนแบบ	วิชัย ใจเย็น	สถาปนิก
ผู้เขียนแบบ	วิชัย ใจเย็น	สถาปนิก
ผู้เขียนแบบ	วิชัย ใจเย็น	สถาปนิก

ที่ปรึกษา  
ผู้อำนวยการสำนักสถาปัตยกรรม  
สถาปนิกใหญ่  
อนุมัติ  
และลงนาม

มาตราส่วน	1:50	เลขที่แบบ	AR 59079
วันเดือนปี	มี.ย. 59	แผ่นที่	จำนวนแผ่น
ใช้แทนแผ่นที่	เลขที่เก็บแบบ	A-12	25

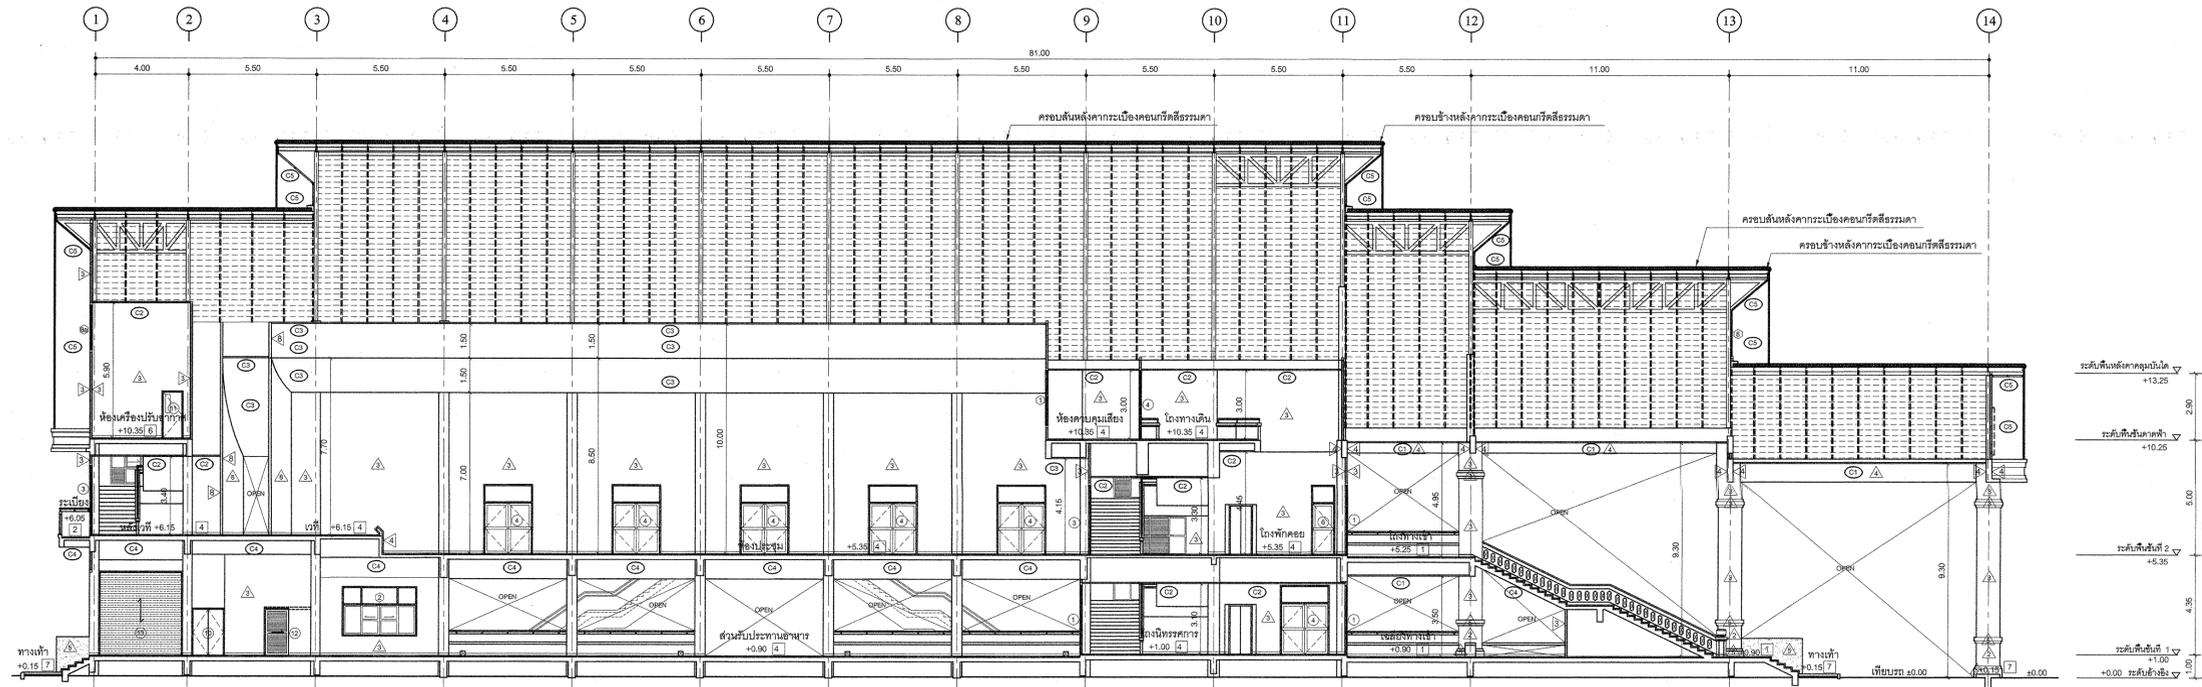

รูปตัด A  
มาตราส่วน 1:150

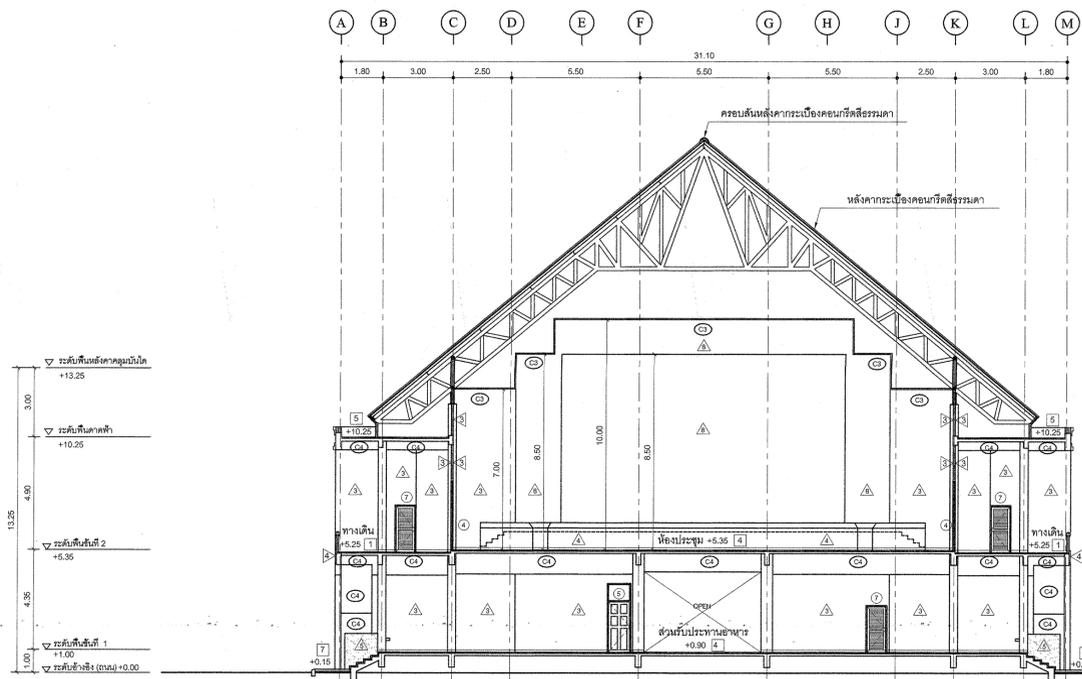

รูปตัด B  
มาตราส่วน 1:150

กรมโยธาธิการและผังเมือง  
สำนักสถาปัตยกรรม

แบบสถาปัตยกรรม  
อาคารหอประชุมจังหวัดลำพูน  
อำเภอเมือง จังหวัดลำพูน

ผู้รับใช้	เจ๊อิม	อ.จ. สถาปนิก
กลุ่มงานสถาปัตยกรรม	แจ่มจรรยาดี สุทธิผล	หัวหน้างาน
กลุ่มงานวางผังแม่บท		หัวหน้ากลุ่มฯ
และงานภูมิสถาปัตยกรรม		หัวหน้ากลุ่มฯ
กลุ่มงานศิลปกรรม		ช่างศิลป์
ผู้เขียนแบบ	แจ่มจรรยาดี สุทธิผล	เขียนแบบ
		11/1/59
		หัวหน้าฝ่ายฯ

ที่ปรึกษา  
ผู้อำนวยการสำนักสถาปัตยกรรม

สถาปนิกใหญ่

อนุมัติ


ผู้ควบคุมแบบ

รูปตัด A, รูปตัด B


มาตราส่วน 1:50      เลขที่แบบ AR 59079

วันเดือนปี มี.ย. 59      แผ่นที่ 59  
ใช้แทนแผนที่      เลขที่เก็บแบบ A-13      จำนวนแผ่น 25


แบบขยายประตู อาคารหอประชุม

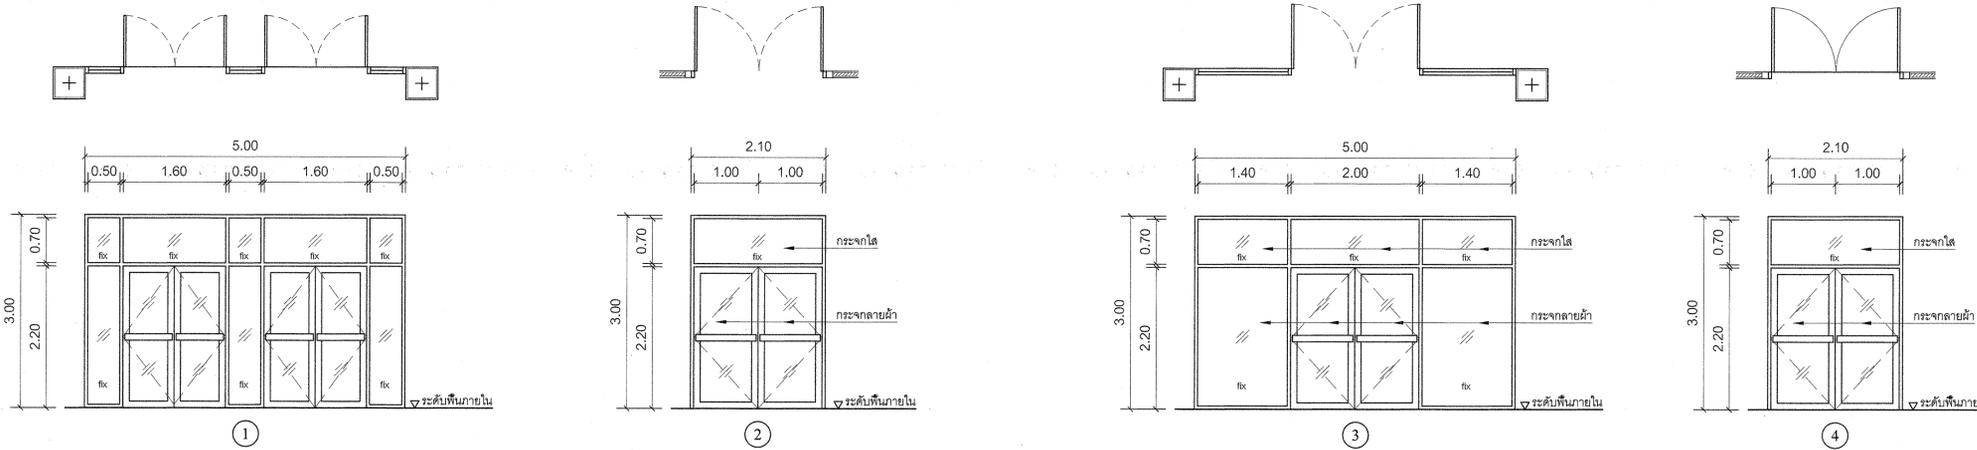

ลักษณะบาน	บานเปิดคู่, ช่องแสงติดตาย	ลักษณะบาน	บานเปิดคู่, ช่องแสงติดตาย	ลักษณะบาน	บานเปิดคู่, ช่องแสงติดตาย	ลักษณะบาน	บานเปิดคู่, ช่องแสงติดตาย
วงกบ	อลูมิเนียมสีธรรมชาติ (ANODIZE)	วงกบ	อลูมิเนียมสีธรรมชาติ (ANODIZE)	วงกบ	อลูมิเนียมสีธรรมชาติ (ANODIZE)	วงกบ	อลูมิเนียมสีธรรมชาติ (ANODIZE)
กระเบื้องบาน	อลูมิเนียมสีธรรมชาติ (ANODIZE)	กระเบื้องบาน	อลูมิเนียมสีธรรมชาติ (ANODIZE)	กระเบื้องบาน	อลูมิเนียมสีธรรมชาติ (ANODIZE)	กระเบื้องบาน	อลูมิเนียมสีธรรมชาติ (ANODIZE)
บาน / ลูกทึบ	กระจากัด หนา 6 มม.	บาน / ลูกทึบ	กระจากัด หนา 6 มม./กระจากัด หนา 6 มม.	บาน / ลูกทึบ	กระจากัด หนา 6 มม./กระจากัด หนา 6 มม.	บาน / ลูกทึบ	กระจากัด หนา 6 มม./กระจากัด หนา 6 มม.
รูปกรณ์	บานเปิดครบชุด	รูปกรณ์	บานเปิดครบชุด	รูปกรณ์	บานเปิดครบชุด	รูปกรณ์	บานเปิดครบชุด
หมายเหตุ		หมายเหตุ		หมายเหตุ		หมายเหตุ	

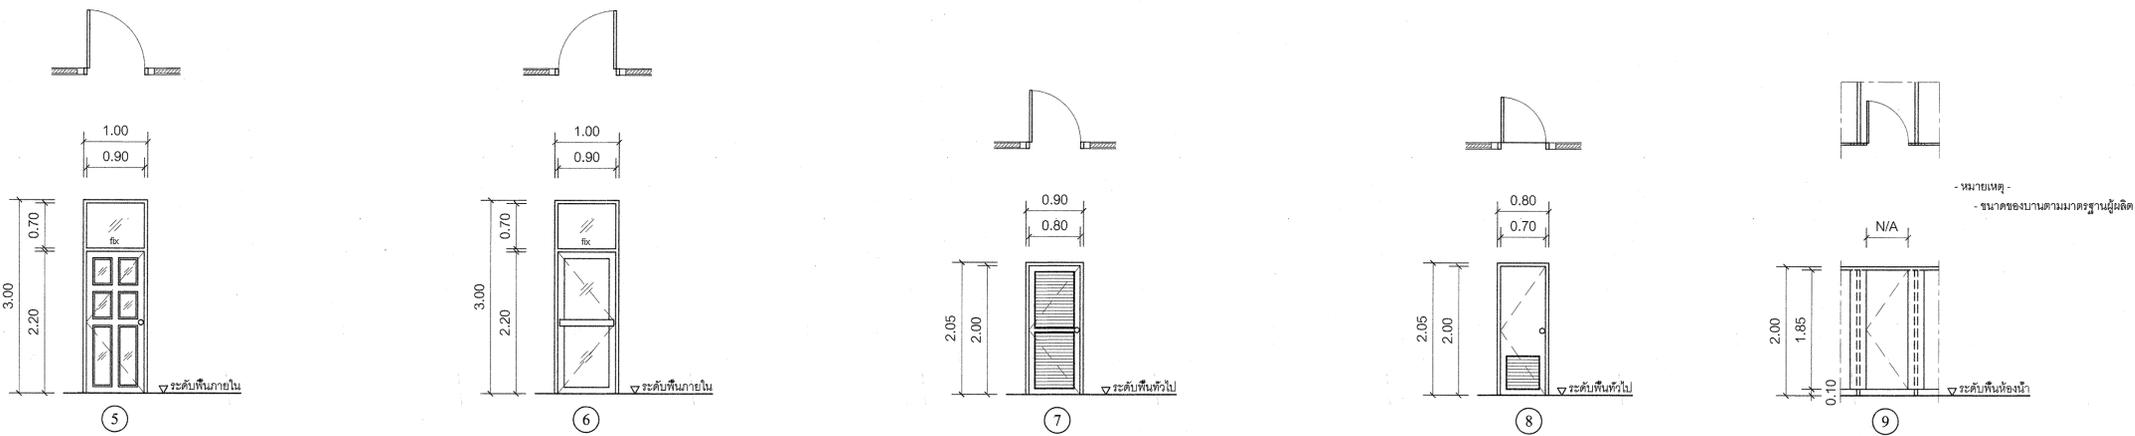

ลักษณะบาน	บานเปิดเดี่ยว, ช่องแสงติดตาย	ลักษณะบาน	บานเปิดเดี่ยว, ช่องแสงติดตาย	ลักษณะบาน	บานเปิดเดี่ยว	ลักษณะบาน	บานเปิดเดี่ยว	ลักษณะบาน	บานเปิดเดี่ยว
วงกบ	ไม้เนื้อแข็ง 2" x 4"	วงกบ	ไม้เนื้อแข็ง 2" x 4"	วงกบ	ไม้เนื้อแข็ง 2" x 4"	วงกบ	ไม้เนื้อแข็ง 2" x 4"	วงกบ	-
กระเบื้องบาน	ไฟเบอร์กลาสสำเร็จรูป	กระเบื้องบาน	ไฟเบอร์กลาสสำเร็จรูป	กระเบื้องบาน	ไฟเบอร์กลาสสำเร็จรูป	กระเบื้องบาน	ไฟเบอร์กลาสสำเร็จรูป	กระเบื้องบาน	-
บาน / ลูกทึบ	ไฟเบอร์กลาสสำเร็จรูป / กระจากัด หนา 6 มม.	บาน / ลูกทึบ	กระจากัด หนา 6 มม.	บาน / ลูกทึบ	ไฟเบอร์กลาสสำเร็จรูป ชนิดมีเกล็ดระบายอากาศ	บาน / ลูกทึบ	ไฟเบอร์กลาสสำเร็จรูป ชนิดมีเกล็ดระบายอากาศ	บาน / ลูกทึบ	ประตูห้องน้ำสำเร็จรูป (ตามมาตรฐานผู้ผลิต)
รูปกรณ์	บานเปิดครบชุด	รูปกรณ์	บานเปิดครบชุด	รูปกรณ์	บานเปิดครบชุด	รูปกรณ์	บานเปิดครบชุด	รูปกรณ์	บานเปิดครบชุด (ตามมาตรฐานผู้ผลิต)
หมายเหตุ		หมายเหตุ		หมายเหตุ		หมายเหตุ		หมายเหตุ	

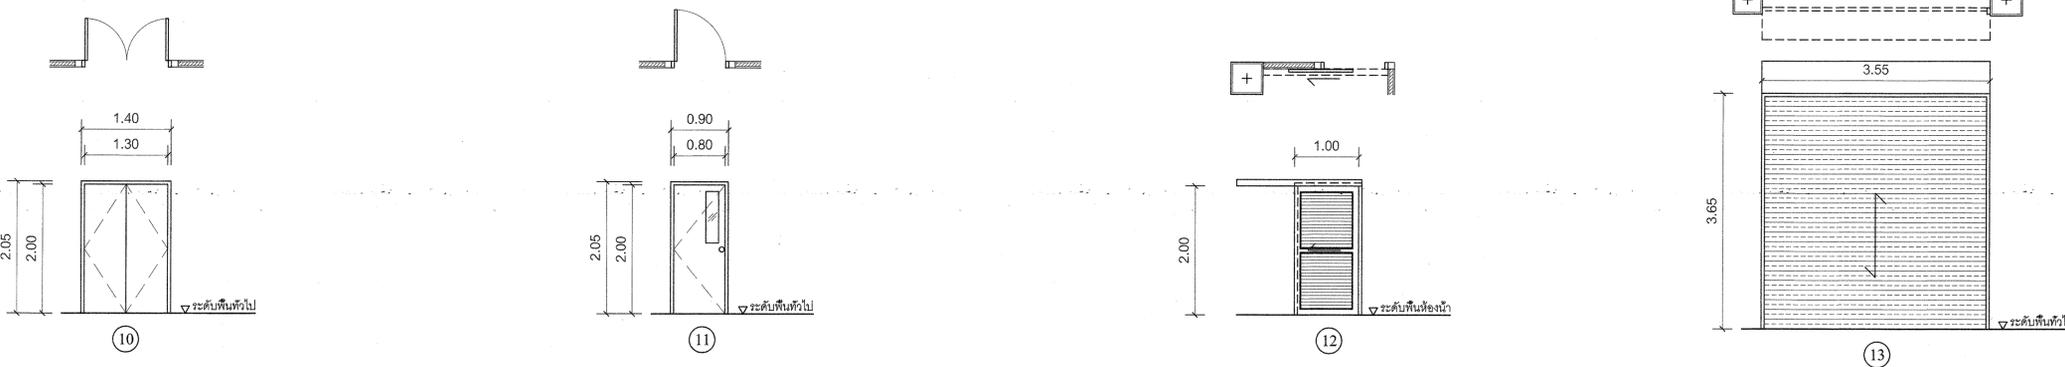

ลักษณะบาน	บานเปิดคู่	ลักษณะบาน	บานเปิดเดี่ยว, ช่องแสงติดตาย	ลักษณะบาน	บานเลื่อนเหล็ก	ลักษณะบาน	บานเลื่อนเหล็ก
วงกบ	ไม้เนื้อแข็ง 2" x 4"	วงกบ	เหล็ก	วงกบ	ไม้เนื้อแข็ง 2" x 4"	วงกบ	เหล็ก
กระเบื้องบาน	-	กระเบื้องบาน	-	กระเบื้องบาน	ไฟเบอร์กลาสสำเร็จรูป	กระเบื้องบาน	-
บาน / ลูกทึบ	ไฟเบอร์กลาสสำเร็จรูป	บาน / ลูกทึบ	เหล็ก / ลูกทึบกระจากัด	บาน / ลูกทึบ	ไฟเบอร์กลาสสำเร็จรูป ชนิดมีเกล็ดระบายอากาศ	บาน / ลูกทึบ	เหล็ก/วุ้น
รูปกรณ์	บานเปิดครบชุด	รูปกรณ์	บานเปิดครบชุด	รูปกรณ์	บานเปิดครบชุด	รูปกรณ์	บานเลื่อนครบชุด
หมายเหตุ		หมายเหตุ	ลูกบิดเขาควดยพร้อมกุญแจสี่ลัด	หมายเหตุ		หมายเหตุ	

กรมโยธาธิการและผังเมือง  
สำนักสถาปัตยกรรม

แบบสถาปัตยกรรม  
อาคารหอประชุมจังหวัดลำพูน  
อำเภอเมือง จังหวัดลำพูน

กลุ่มงานสถาปัตยกรรม	วันชัย - ชัยชนะ	2565.54	สถาปนิก
และงานภูมิสถาปัตยกรรม	แจ่มจรรยาจิต สุทธิวัฒน์	สถาปนิก	
กลุ่มงานวางผังแม่บท		หัวหน้างาน	
และงานภูมิสถาปัตยกรรม		หัวหน้ากลุ่มฯ	
กลุ่มงานมัณฑนศิลป์		ช่างศิลป์	
ฝ่ายเขียนแบบ	แจ่มจรรยาจิต สุทธิวัฒน์	เขียนแบบ	
		หัวหน้ากลุ่มฯ	
		หัวหน้าฝ่ายฯ	


ที่ปรึกษา  
ผู้อำนวยการสำนักสถาปัตยกรรม  
สถาปนิกใหญ่

อนุมัติ  
อธิบดี


และต้นแบบ  
แบบขยายประตู

มาตราส่วน SCALE	เลขที่แบบ	AR 59079
วันเดือนปี	ม.ย. 59	แผ่นที่
ใช้แทนแผ่นที่	เลขที่เก็บแบบ	A-14
		จำนวนแผ่น
		25



แบบขยายหน้าต่าง อาคารหอประชุม

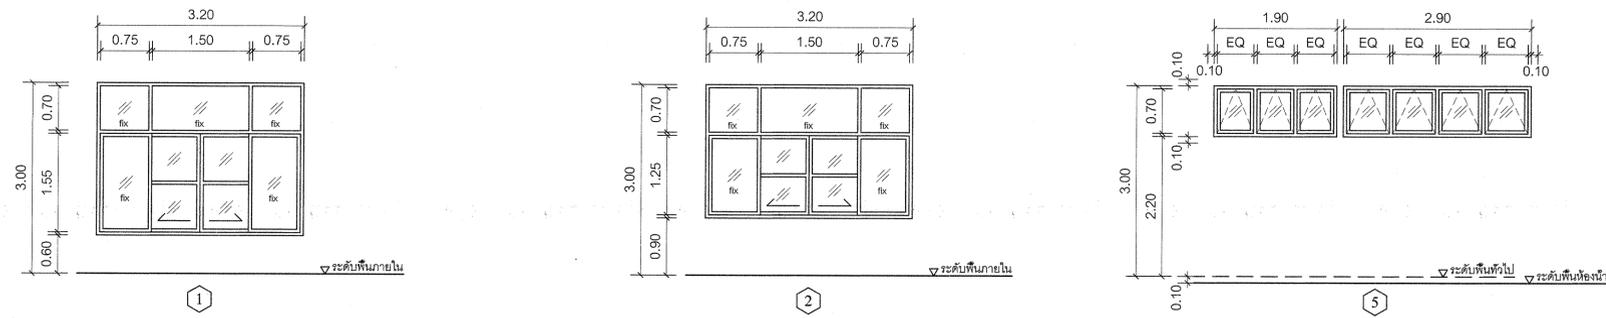


ลักษณะบาน	หน้าต่างบานเลื่อน, ช่องแสงติดตาย	ลักษณะบาน	หน้าต่างบานเลื่อน, ช่องแสงติดตาย	ลักษณะบาน	หน้าต่างบานกระทุ้ง, ช่องแสงติดตาย
วงกบ	อลูมิเนียมสีธรรมชาติ (ANODIZE)	วงกบ	อลูมิเนียมสีธรรมชาติ (ANODIZE)	วงกบ	อลูมิเนียมสีธรรมชาติ (ANODIZE)
กรอบบาน	อลูมิเนียมสีธรรมชาติ (ANODIZE)	กรอบบาน	อลูมิเนียมสีธรรมชาติ (ANODIZE)	กรอบบาน	อลูมิเนียมสีธรรมชาติ (ANODIZE)
บาน / ลูกทึบ	กระจกใส หน้า 6 มม.	บาน / ลูกทึบ	กระจกใส หน้า 6 มม.	บาน / ลูกทึบ	กระจกใส หน้า 5 มม.
อุปกรณ์	บานเลื่อนครบชุด	อุปกรณ์	บานเลื่อนครบชุด	อุปกรณ์	บานกระทุ้งครบชุด
หมายเหตุ		หมายเหตุ		หมายเหตุ	

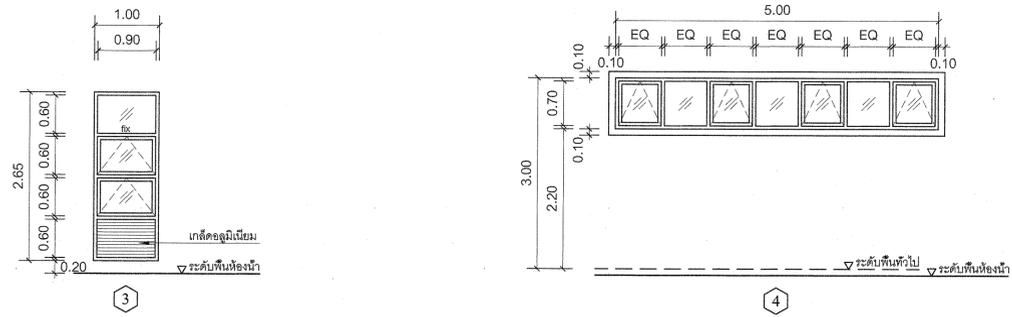

ลักษณะบาน	หน้าต่างบานกระทุ้ง, ช่องแสงติดตาย	ลักษณะบาน	หน้าต่างบานกระทุ้ง, ช่องแสงติดตาย
วงกบ	อลูมิเนียมสีธรรมชาติ (ANODIZE)	วงกบ	อลูมิเนียมสีธรรมชาติ (ANODIZE)
กรอบบาน	อลูมิเนียมสีธรรมชาติ (ANODIZE)	กรอบบาน	อลูมิเนียมสีธรรมชาติ (ANODIZE)
บาน / ลูกทึบ	กระจกใส หน้า 6 มม.	บาน / ลูกทึบ	กระจกสีชา หน้า 5 มม.
อุปกรณ์	บานกระทุ้งครบชุด	อุปกรณ์	บานกระทุ้งครบชุด
หมายเหตุ		หมายเหตุ	

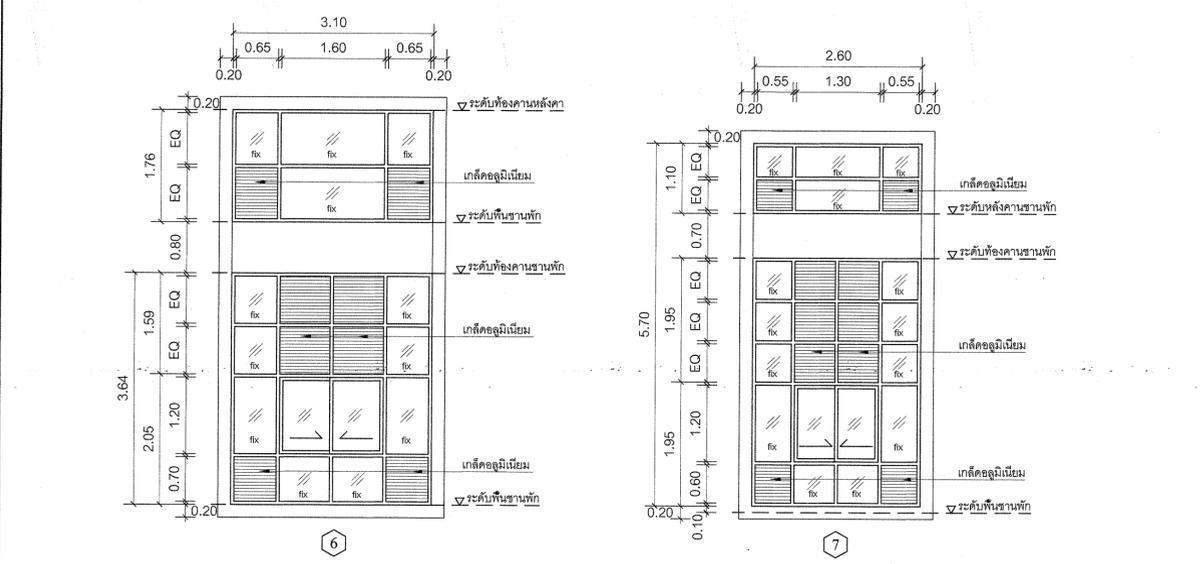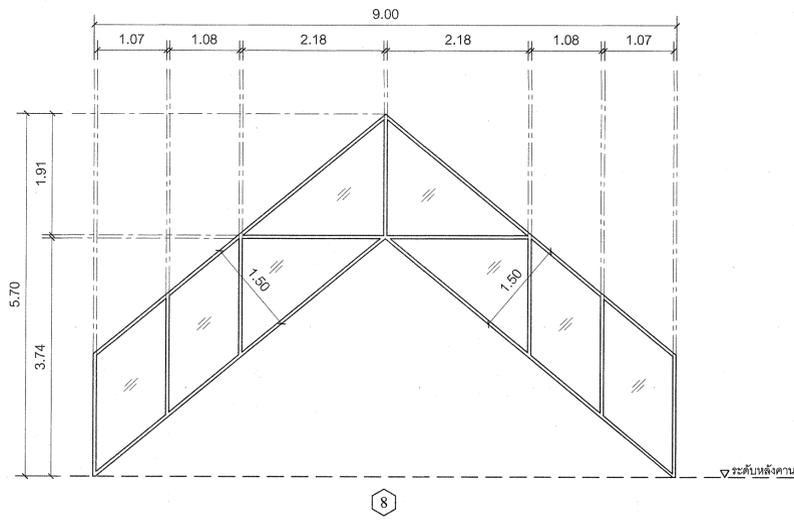

ลักษณะบาน	หน้าต่างบานเลื่อน, ช่องแสงติดตาย	ลักษณะบาน	หน้าต่างบานเลื่อน, ช่องแสงติดตาย	ลักษณะบาน	หน้าต่างช่องแสงติดตาย
วงกบ	อลูมิเนียมสีธรรมชาติ (ANODIZE)	วงกบ	อลูมิเนียมสีธรรมชาติ (ANODIZE)	วงกบ	อลูมิเนียมสีธรรมชาติ (ANODIZE)
กรอบบาน	อลูมิเนียมสีธรรมชาติ (ANODIZE)	กรอบบาน	อลูมิเนียมสีธรรมชาติ (ANODIZE)	กรอบบาน	-
บาน / ลูกทึบ	กระจกใส หน้า 6 มม.	บาน / ลูกทึบ	กระจกใส หน้า 6 มม.	บาน / ลูกทึบ	กระจกใส หน้า 6 มม.
อุปกรณ์	บานเลื่อนครบชุด	อุปกรณ์	บานเลื่อนครบชุด	อุปกรณ์	-
หมายเหตุ		หมายเหตุ		หมายเหตุ	

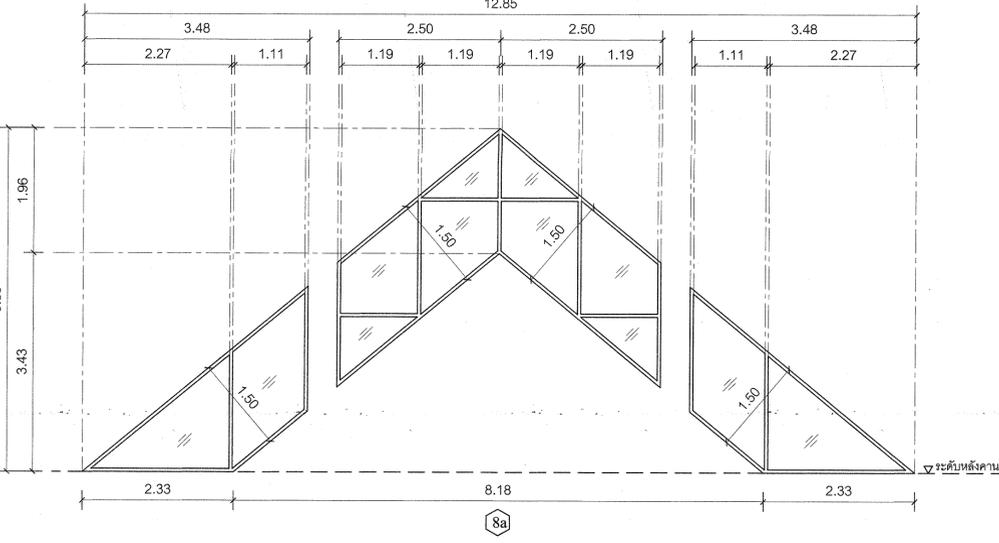

ลักษณะบาน	หน้าต่างช่องแสงติดตาย
วงกบ	อลูมิเนียมสีธรรมชาติ (ANODIZE)
กรอบบาน	-
บาน / ลูกทึบ	กระจกใส หน้า 6 มม.
อุปกรณ์	-
หมายเหตุ	

กรมโยธาธิการและผังเมือง  
สำนักสถาปัตยกรรม

แบบสถาปัตยกรรม  
อาคารหอประชุมจังหวัดลำพูน  
อำเภอเมือง จังหวัดลำพูน

ผู้รับใช้	บริษัท ชัยชนะ จำกัด
ผู้ตรวจสอบ	นาย ชัยชนะ
ผู้ควบคุมงาน	นาย ชัยชนะ

ที่ปรึกษา

ผู้อำนวยการสำนักสถาปัตยกรรม

สถาปนิกใหญ่

อนุมัติ

แสดงแบบ

แบบขยายหน้าต่าง

มาตราส่วน SCALE


เลขที่แบบ AR 59079

วันเดือนปี


ใช้แทนแผนที่

เลขที่เก็บแบบ A-15


จำนวนแผ่น 25

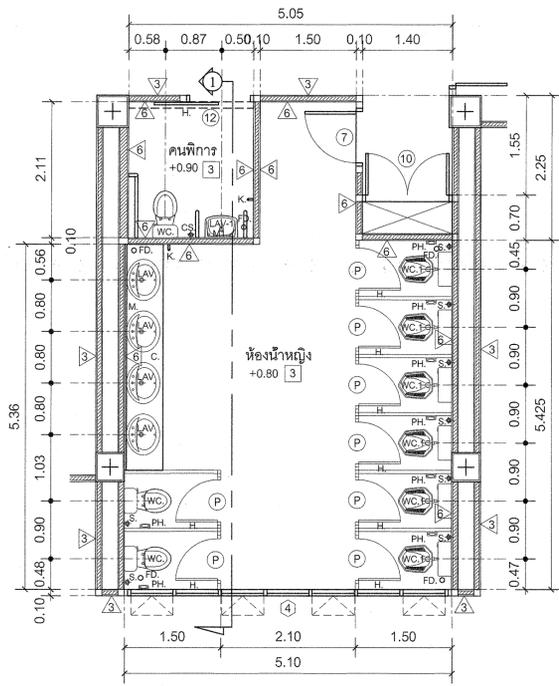


แปลนชายห้องน้ำ WC-1  
มาตราส่วน 1:50

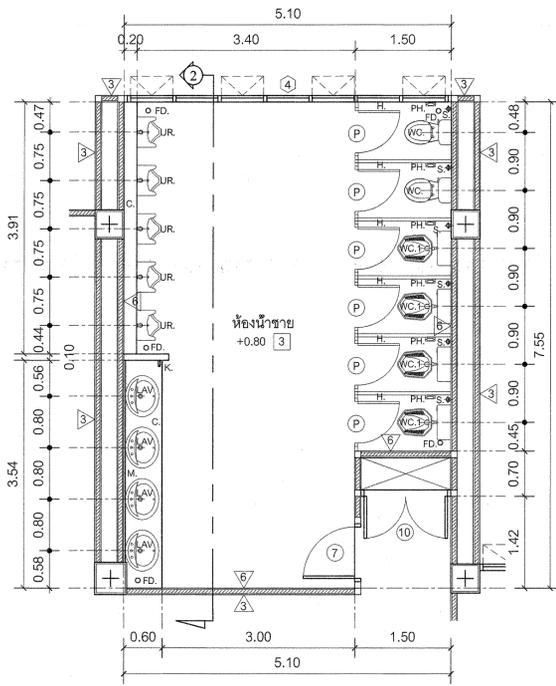


แปลนชายห้องน้ำ WC-2  
มาตราส่วน 1:50

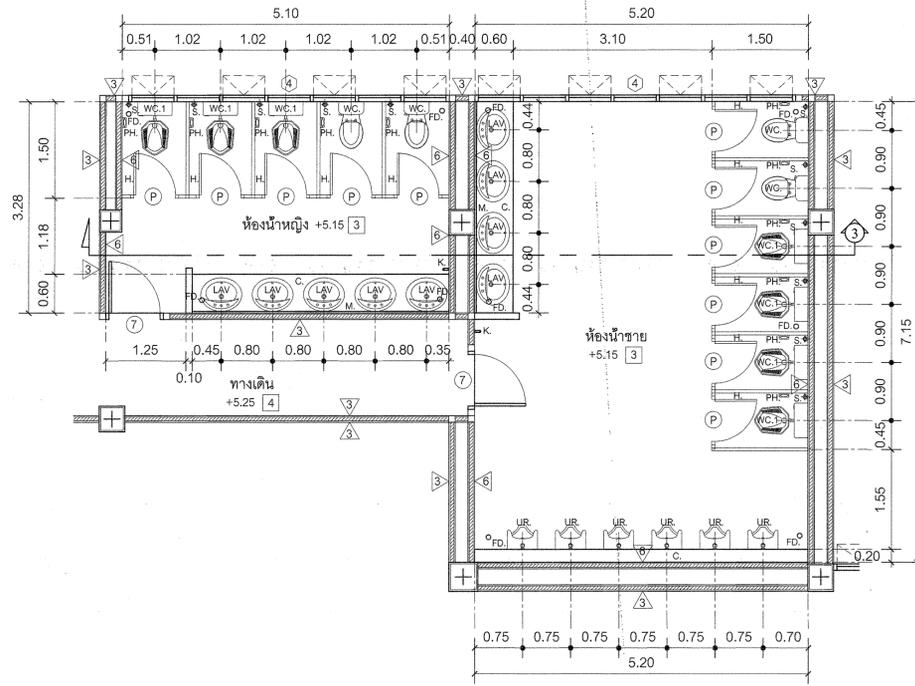


แปลนชายห้องน้ำ WC-3  
มาตราส่วน 1:50

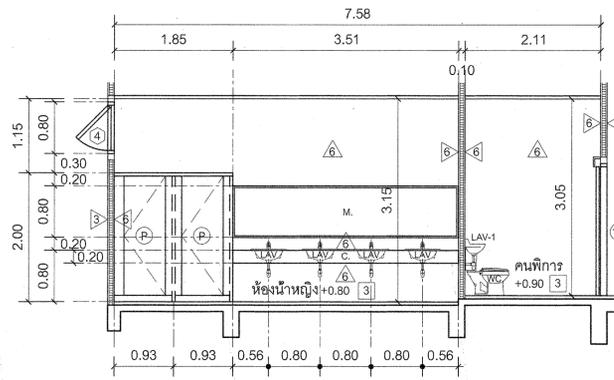


รูปตัด 1 WC-1  
มาตราส่วน 1:50

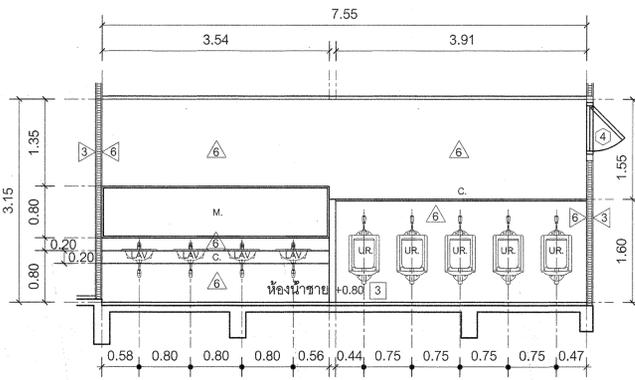


รูปตัด 2 WC-2  
มาตราส่วน 1:50

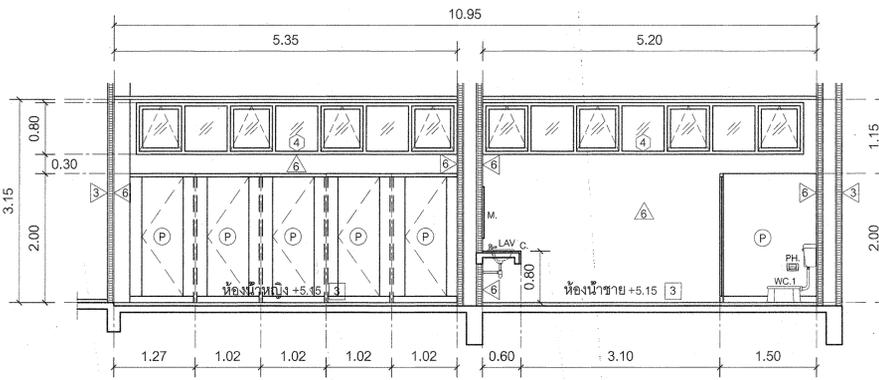


รูปตัด 3 WC-3  
มาตราส่วน 1:50

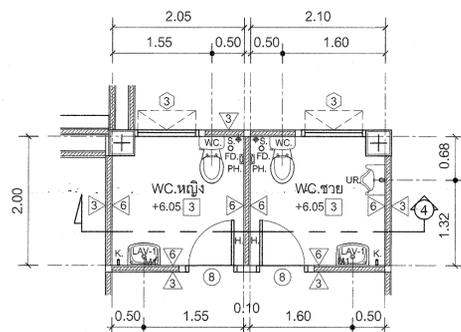


แปลนชายห้องน้ำ WC-4  
มาตราส่วน 1:50

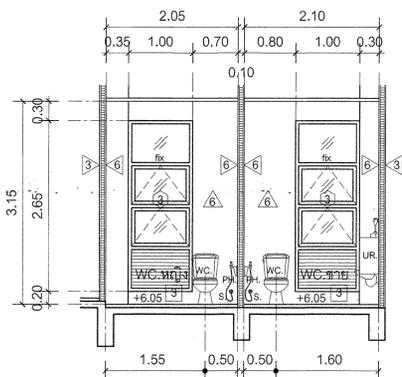

รูปตัด 4 WC-4  
มาตราส่วน 1:50

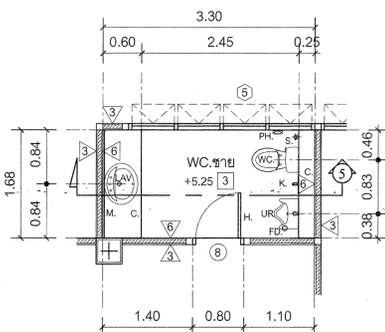

แปลนชายห้องน้ำ WC-5  
มาตราส่วน 1:50

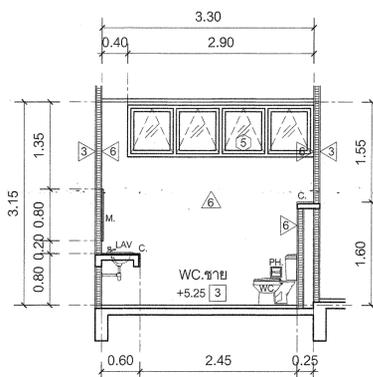

รูปตัด 5 WC-5  
มาตราส่วน 1:50

สัญลักษณ์	รายละเอียด	รุ่น	สี
WC	โถชักโครกแบบกดชักโครก หรือแบบอื่น	TF-2388NW	ขาว
WC.1	โถชักโครกแบบกดชักโครก หรือแบบอื่น	TF-1009PIT	ขาว
LAV	อ่างล้างหน้าแบบโถชักโครก หรือแบบอื่น	TF-4793	ขาว
LAV.1	อ่างล้างหน้าแบบโถชักโครก หรือแบบอื่น	TF-0947	ขาว
M	กระจกบานพับ 6 มม. กระจกชนิดใสธรรมดา (ANODOZE) 1"		ขาว
M.1	ซิลิกอนซิลิโคนซีลกันน้ำ		ขาว
UR	โถปัสสาวะชายแบบกดชักโครก หรือแบบอื่น	TF-6401	ขาว
PH	ที่ใส่กระดาษชำระ	K-6586-43N	ชุบโครเมียม
H	เชลยภัณฑ์	K-6581-42N	ชุบโครเมียม
S	สายชำระ	A-4800WF	ขาว
C	TOP ฟลอร์ เสายึดท่อระบายน้ำ		เทาเข้ม
K	ลิ้นชักล้างมือ	A7100C	ชุบโครเมียม
SV	STOP VALVE	A-4003	ชุบโครเมียม
FD	ประตูบานพับเหล็ก ชนิดกันสนิม		ชุบโครเมียม

หมายเหตุ:-  
- ลิ้นชักเหล็ก: AMERICAN STANDART , COTTO , KARAT หรือคุณภาพเทียบ  
- STOP VALVE: สแตนเลสชนิดกันสนิมอ่างล้างหน้า, อ่าง SINK และสายชำระ: ซุซุก  
- โถชักโครก: โถชักโครกชนิดชักโครก

กรมโยธาธิการและผังเมือง  
สำนักสถาปัตยกรรม

แบบสถาปัตยกรรม  
อาคารหอประชุมจังหวัดลำพูน  
อำเภอเมือง จังหวัดลำพูน


กลุ่มงานสถาปัตยกรรม	วิชาชีพ	ชื่อ	ตำแหน่ง
วิชาชีพสถาปนิก	วิชาชีพสถาปนิก	ดร.วิลาวัณย์	สถาปนิก
วิชาชีพช่างเทคนิค	วิชาชีพช่างเทคนิค	ดร.วิลาวัณย์	ช่างเทคนิค
วิชาชีพช่างเขียนแบบ	วิชาชีพช่างเขียนแบบ	ดร.วิลาวัณย์	ช่างเขียนแบบ
วิชาชีพช่างสำรวจ	วิชาชีพช่างสำรวจ	ดร.วิลาวัณย์	ช่างสำรวจ
วิชาชีพช่างควบคุม	วิชาชีพช่างควบคุม	ดร.วิลาวัณย์	ช่างควบคุม

ผู้ดำเนินการสำนักสถาปัตยกรรม: ดร.วิลาวัณย์ ตรี อธิปัตติ

สถาปนิกใหญ่: ดร.วิลาวัณย์ ตรี อธิปัตติ

แบบขยายห้องน้ำ

มาตราส่วน	SCALE	เลขที่แบบ	AR 59079
วันเดือนปี	มี.ย. 59	แผ่นที่	จำนวนแผ่น
ใช้แทนแผ่นที่	เลขที่เก็บแบบ	A-16	25

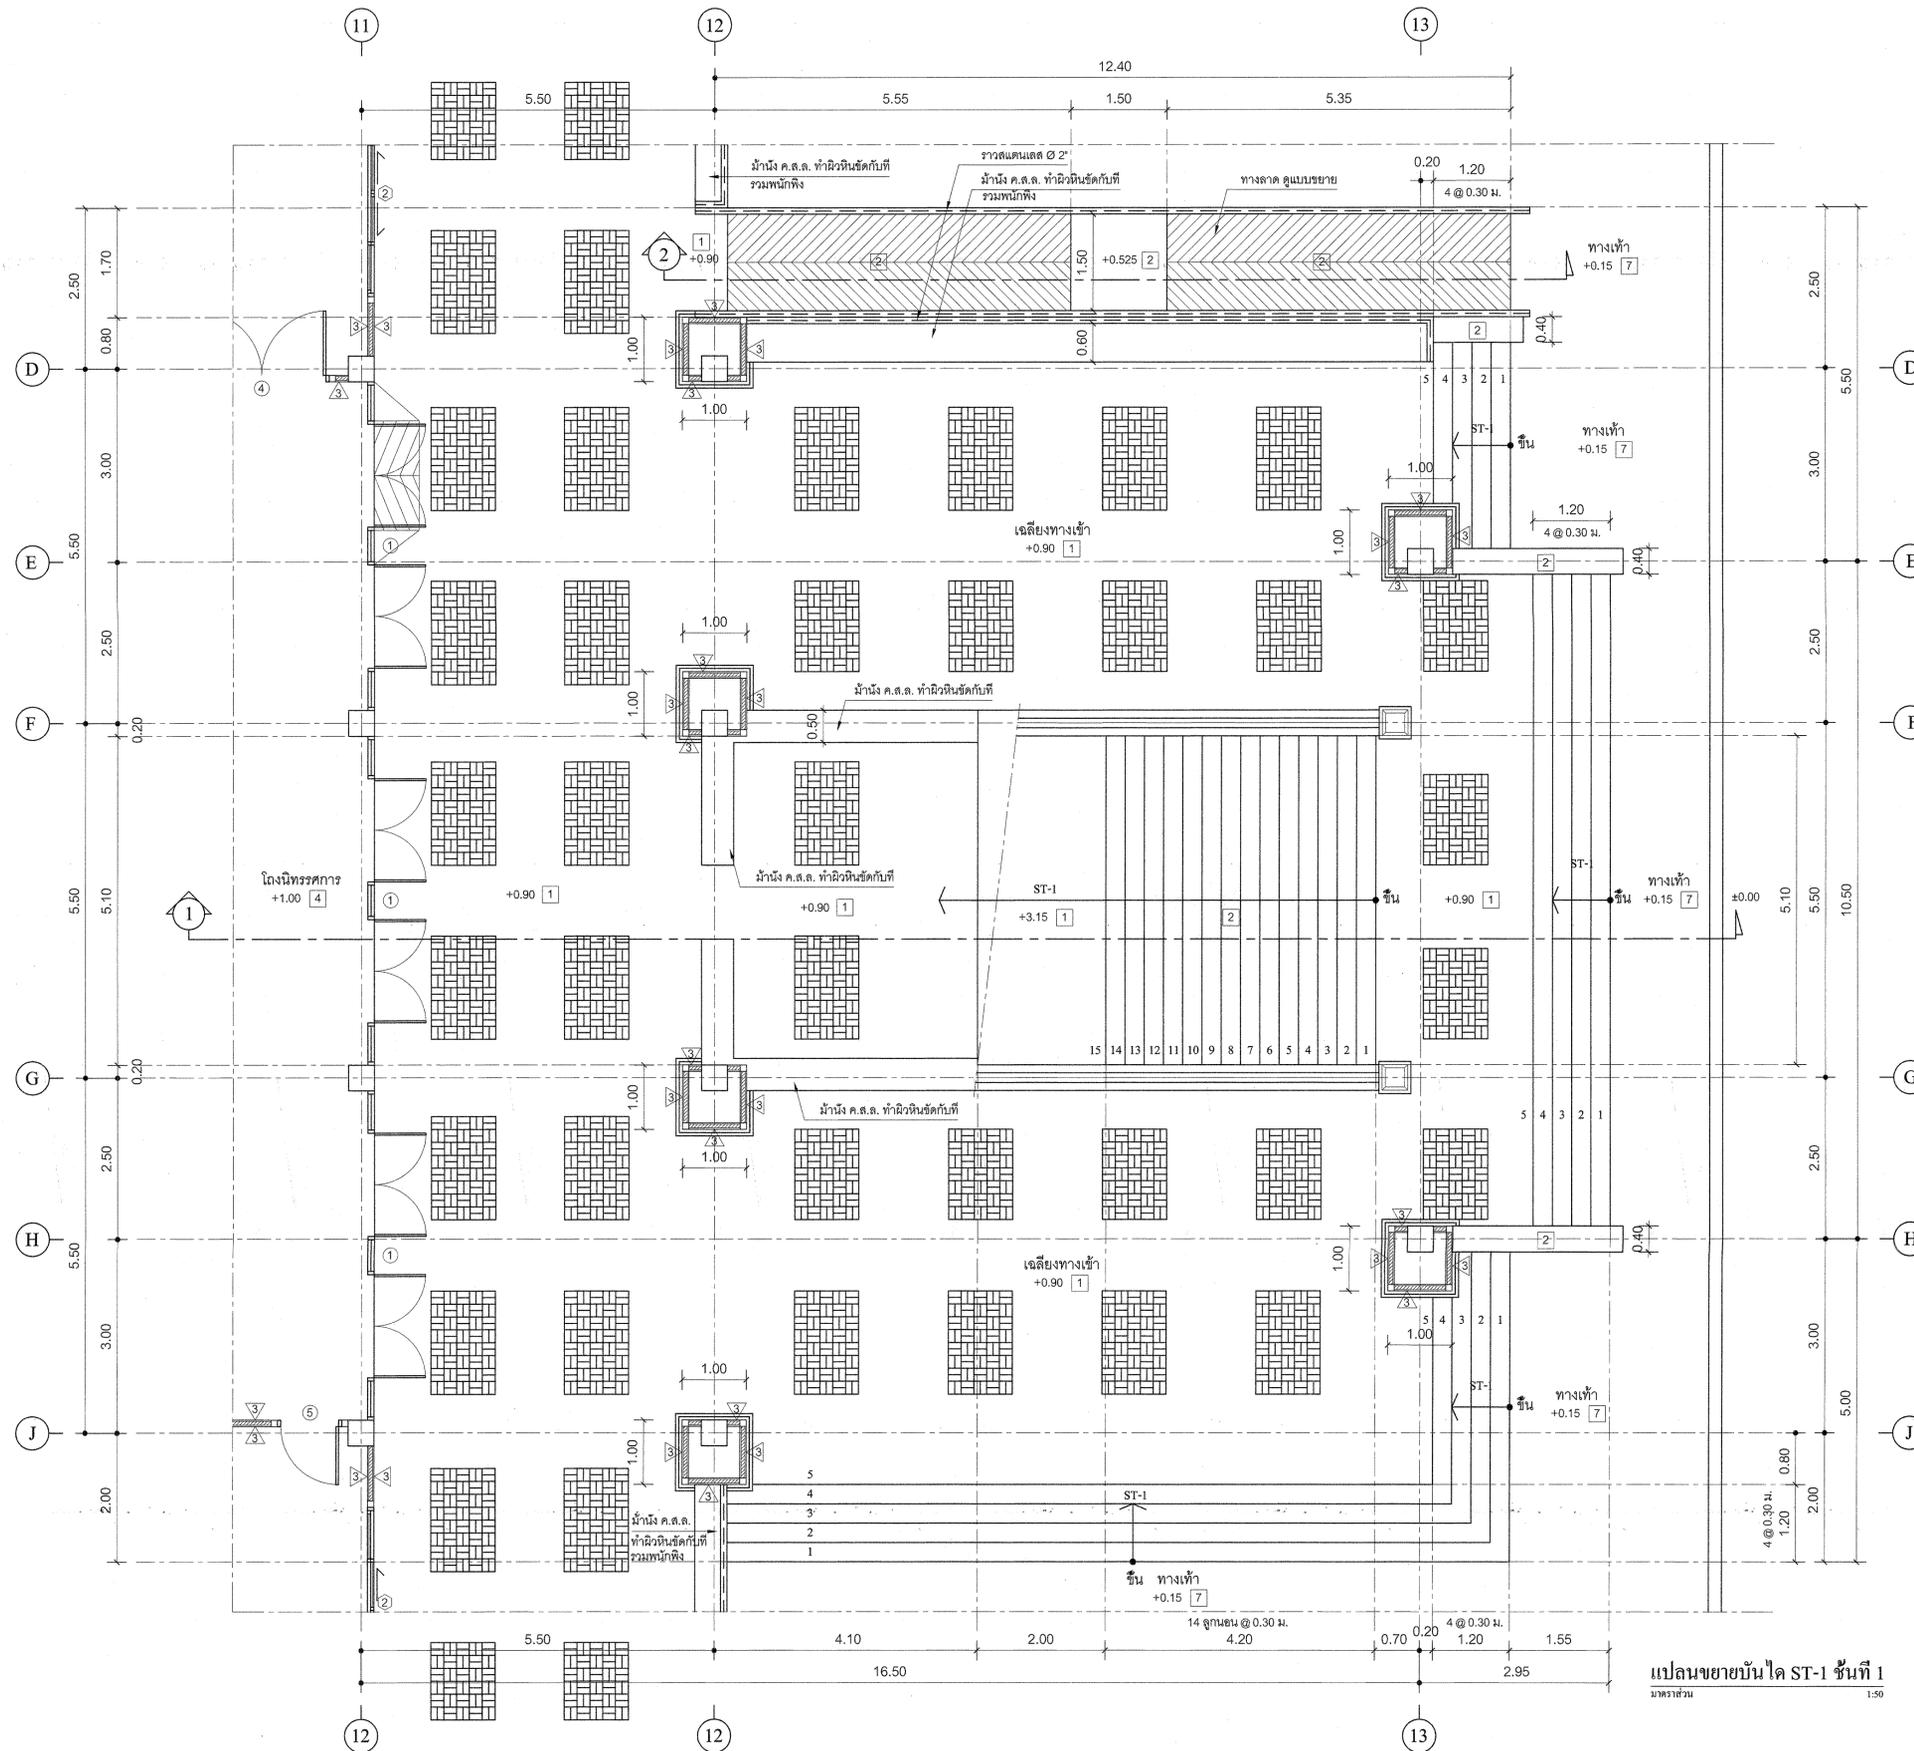

แปลนขยายบันได ST-1 ชั้นที่ 1  
มาตราส่วน 1:50

กรมโยธาธิการและผังเมือง  
สำนักสถาปัตยกรรม

แบบสถาปัตยกรรม  
อาคารหอประชุมจังหวัดลำพูน  
อำเภอเมือง จังหวัดลำพูน


ผู้รับใช้	วิบูลย์ ใจห้าว	สถาปนิก
กลุ่มงานสถาปัตยกรรม	นางมจรจรยงค์ สุทธิผล	สถาปนิก
กลุ่มงานวางผังแม่บท		หัวหน้างาน
และงานภูมิสถาปัตยกรรม		หัวหน้ากลุ่มฯ
กลุ่มงานเขียนแบบ		สถาปนิก
		หัวหน้ากลุ่มฯ
กลุ่มงานเขียนแบบ		ช่างศิลป์
		หัวหน้ากลุ่มฯ
ผู้เขียนแบบ	นางมจรจรยงค์ สุทธิผล	เขียนแบบ
		สำรวจ
		หัวหน้าฝ่ายฯ

ที่ปรึกษา  
ผู้อำนวยการสำนักสถาปัตยกรรม

สถาปนิกใหญ่  
อนุมัติ ๒๐ มิ.ย. ๒๕๕๗  
อ. อธิบดี

แสดงแบบ  
แปลนขยายบันได ST-1 ชั้นที่ 1

มาตรฐาน	SCALE	เลขที่แบบ	AR 59079
วันเดือนปี	มิ.ย. 59	แผ่นที่	จำนวนแผ่น
ใช้แทนแผ่นที่	เลขที่เก็บแบบ	A-17	25

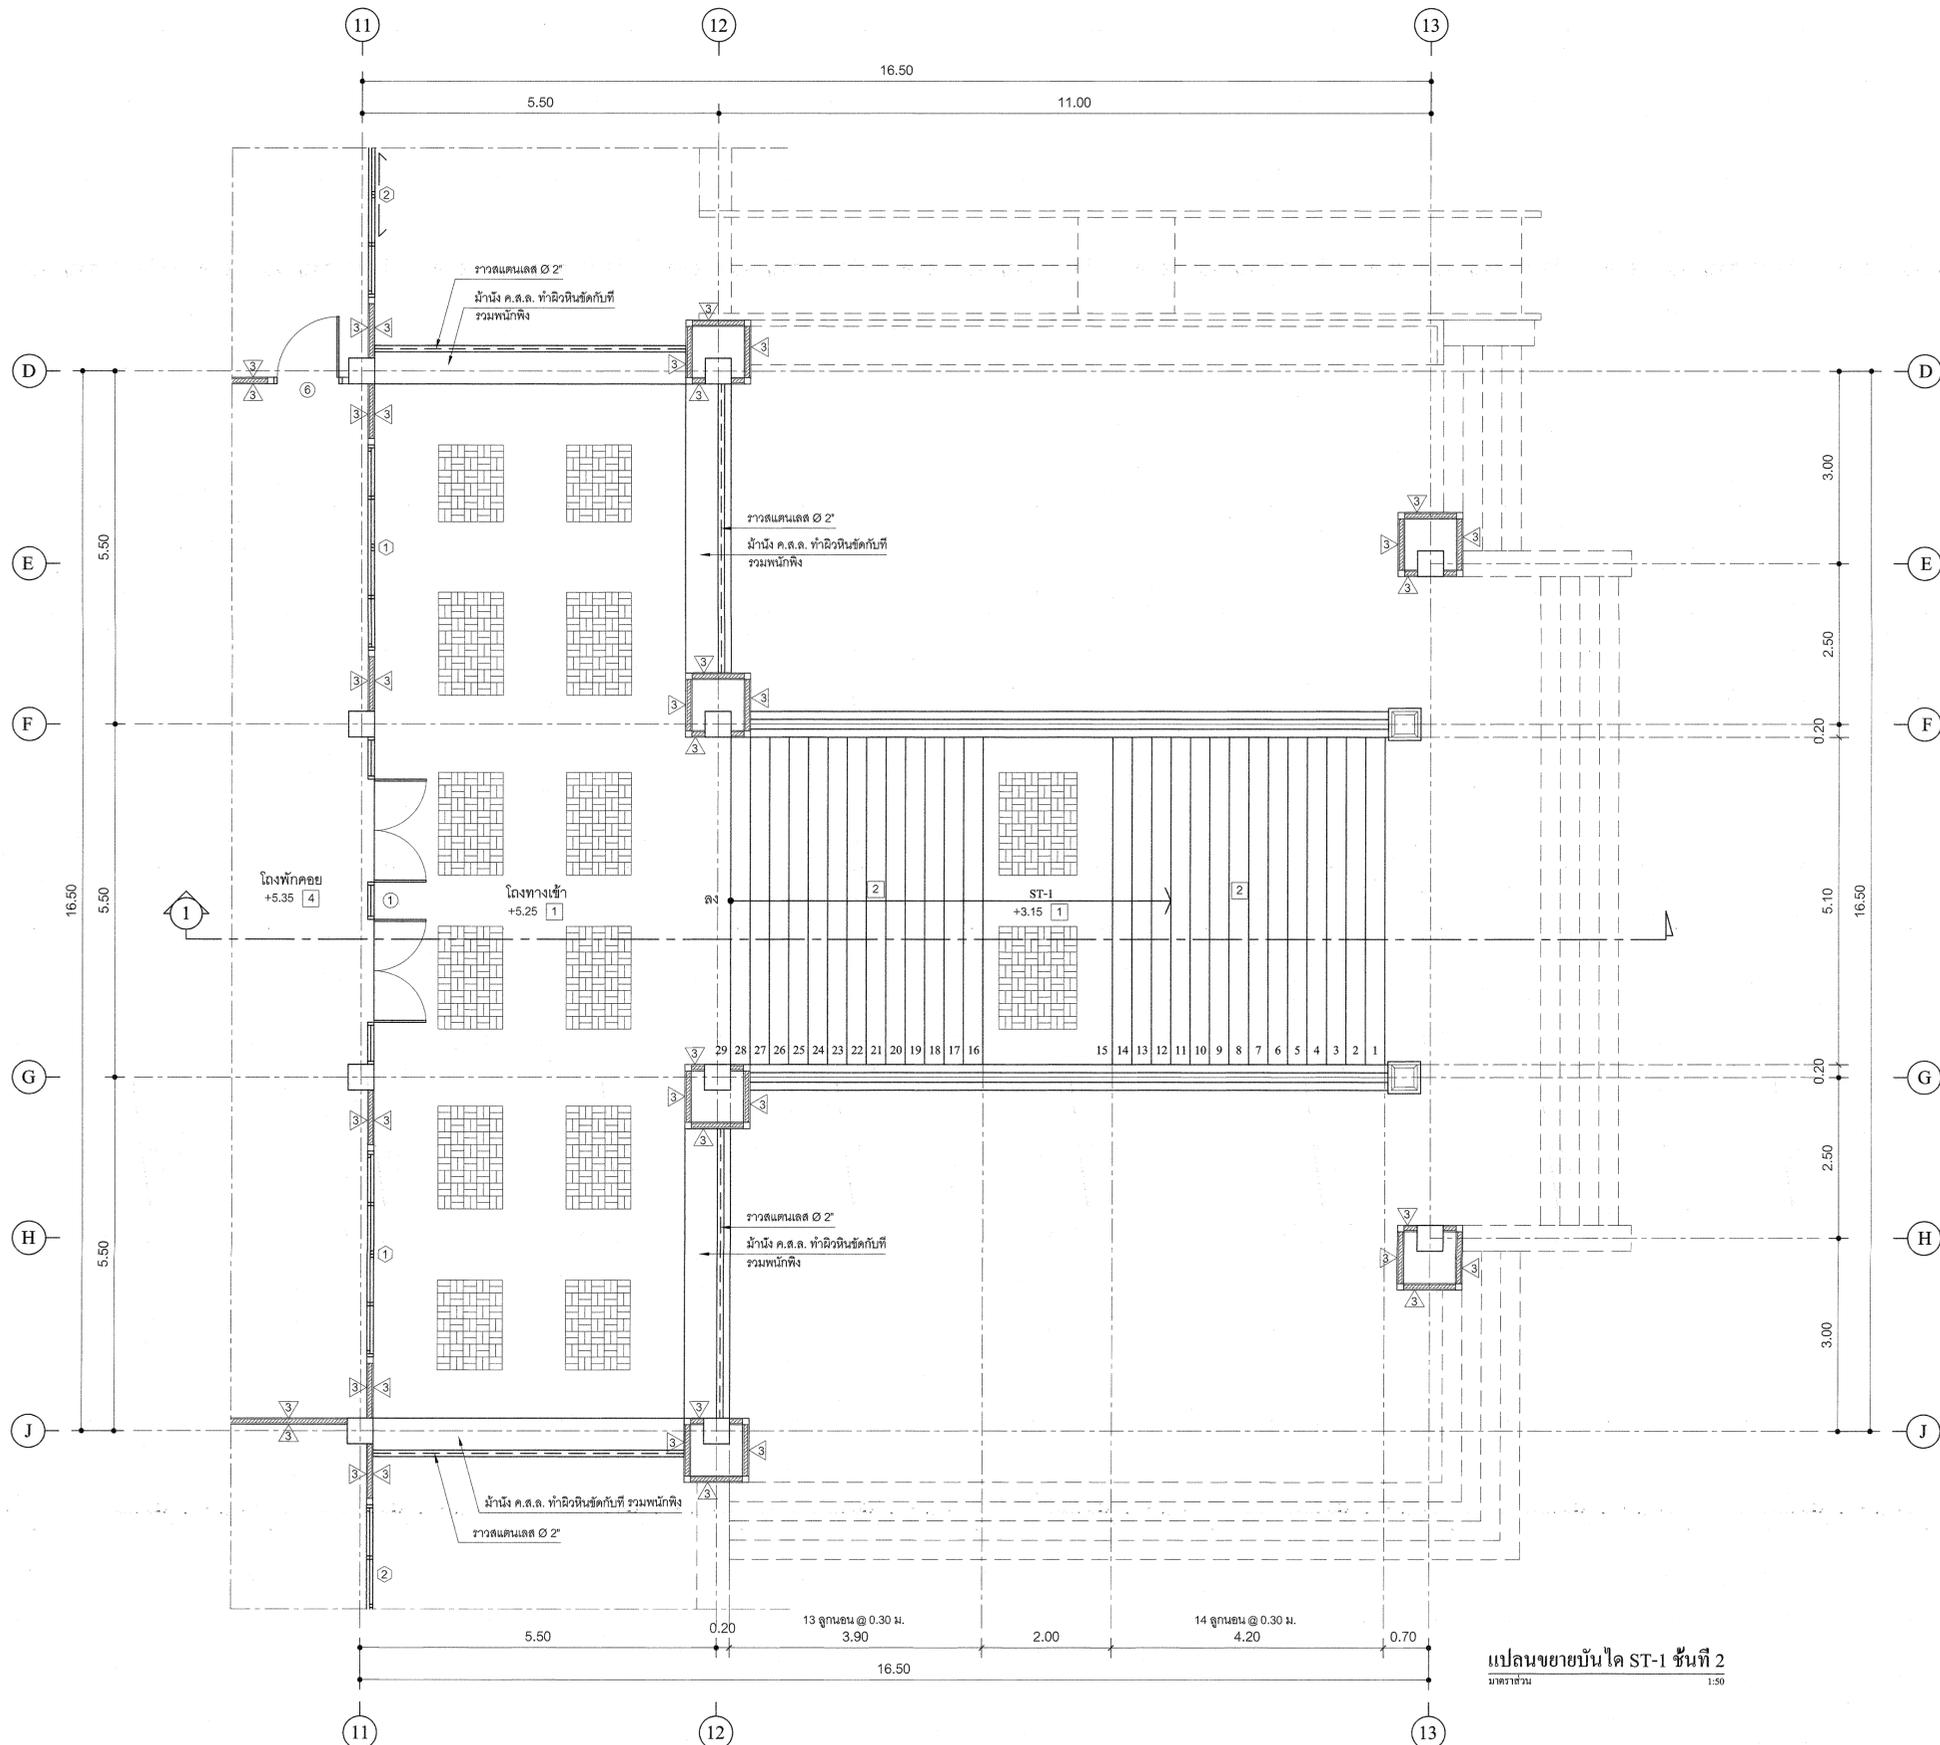

แปลนขยายบันได ST-1 ชั้นที่ 2  
มาตราส่วน 1:50

กรมโยธาธิการและผังเมือง  
สำนักสถาปัตยกรรม


แบบสถาปัตยกรรม  
อาคารหอประชุมจังหวัดลำพูน  
อำเภอเมือง จังหวัดลำพูน

วันชัย ใจดี	สถาปนิก
แจ่มจรรยาดี สุทธิผล	สถาปนิก
	หัวหน้างานฯ
	หัวหน้ากลุ่มฯ
	ภูมิสถาปนิก
	ภูมิสถาปนิก
	หัวหน้ากลุ่มฯ
	ช่างศิลป์
	มีนาคมการ
	หัวหน้ากลุ่มฯ
แจ่มจรรยาดี สุทธิผล	สถาปนิก
7/4/59	เจ้าอาวาส
	หัวหน้าฝ่ายฯ


ที่ปรึกษา  
ผู้อำนวยการสำนักสถาปัตยกรรม  
สถาปนิกใหญ่  
อนุมัติ ๒๐ มิย ๒๕๖๖  
อธิบดี

แปลนขยายบันได ST-1 ชั้นที่ 2


มาตราส่วน SCALE	เลขที่แบบ	AR 59079
วันเดือนปี มิ.ย. 59	แผ่นที่	จำนวนแผ่น
ใช้แทนแผ่นที่	เลขที่เก็บแบบ	A-18
		25

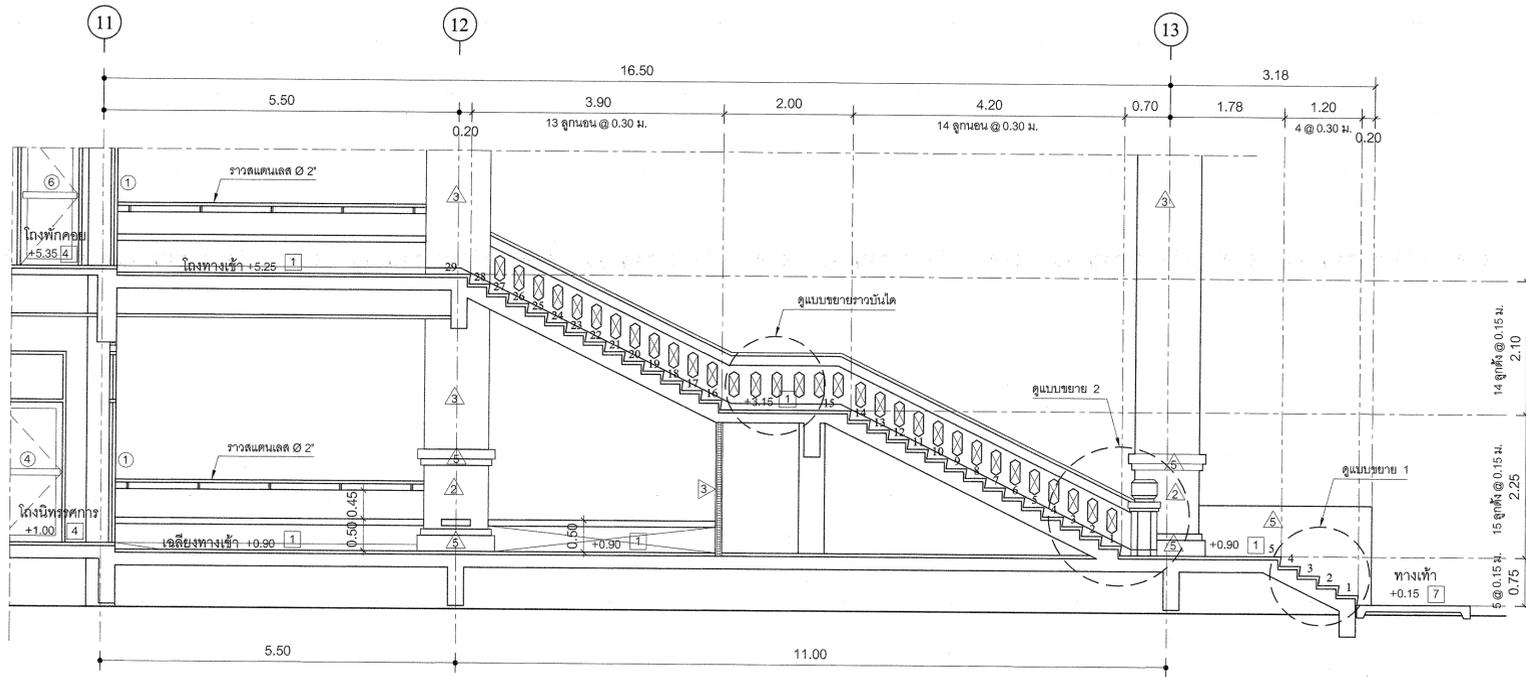


รูปตัด 1 บันได ST-1  
มาตราส่วน 1:50

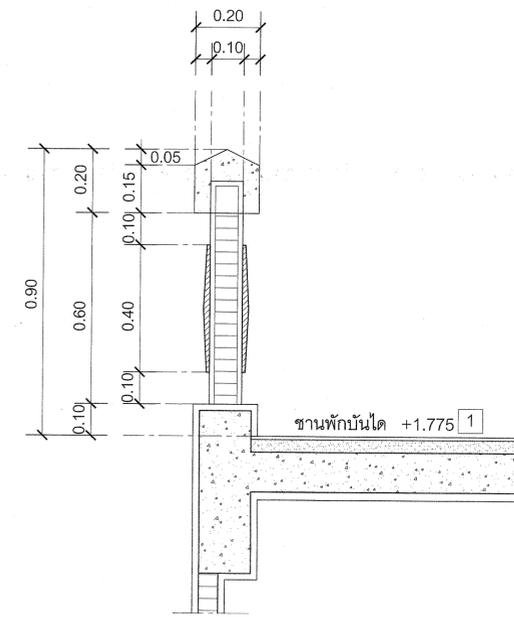


แบบขยายราวบันได ST-1  
มาตราส่วน 1:10

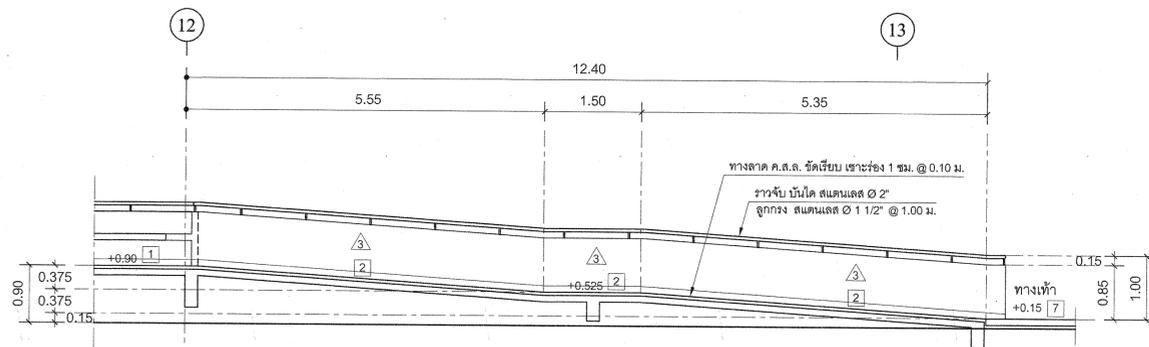

รูปตัด 2 ทางลาด  
มาตราส่วน 1:50

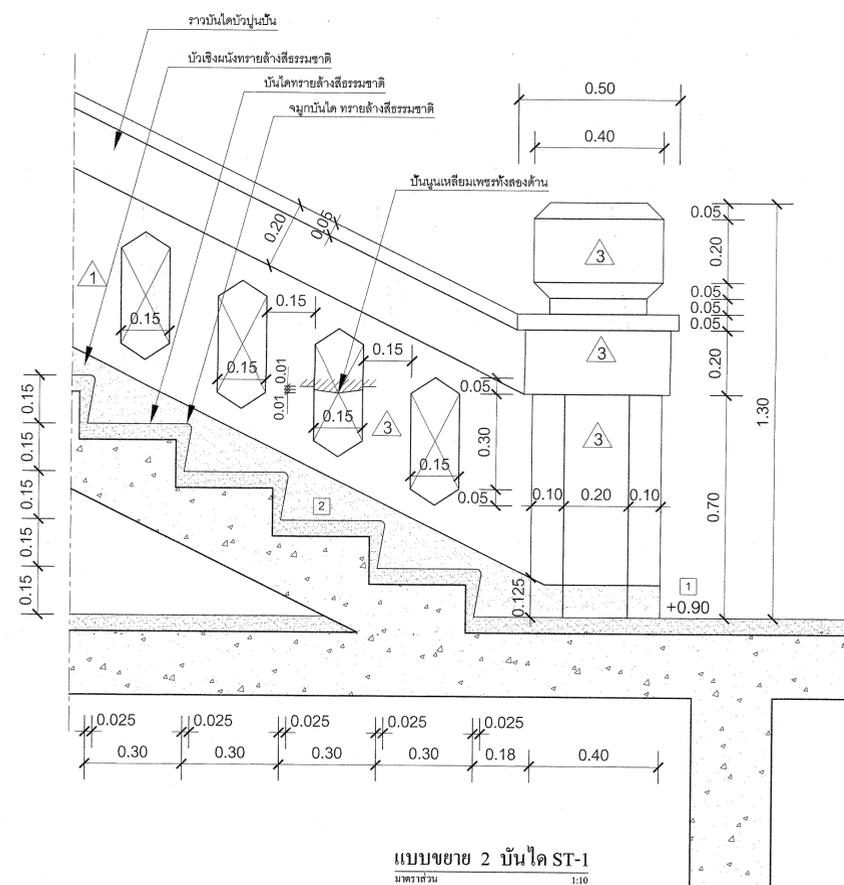

แบบขยาย 2 บันได ST-1  
มาตราส่วน 1:10

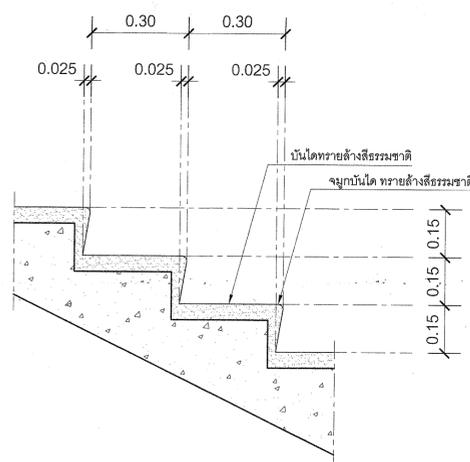

แบบขยาย 1 บันได ST-1  
มาตราส่วน 1:10

กรมโยธาธิการและผังเมือง  
สำนักสถาปัตยกรรม


แบบสถาปัตยกรรม  
อาคารหอประชุมจังหวัดลำพูน  
อำเภอเมือง จังหวัดลำพูน

วันชัย วัฒนชัย	สถาปนิก
แจ่มจรรยาดี สุทธิผล	สถาปนิก
	หัวหน้างานฯ
	หัวหน้ากลุ่มฯ
	ภูมิสถาปนิก
	หัวหน้ากลุ่มฯ
	ช่างศิลป์
	หัวหน้ากลุ่มฯ
	ช่างเทคนิค
	หัวหน้ากลุ่มฯ
ฝ่ายเขียนแบบ	แจ่มจรรยาดี สุทธิผล
	1/1/59
	สำรวจ
	หัวหน้าฝ่ายฯ


ที่ปรึกษา  
ผู้อำนวยการสำนักสถาปัตยกรรม  
สถาปนิกใหญ่  
อนุมัติ  
อธิบดี

แสดงแบบ  
รูปตัด 1 บันได ST-1  
รูปตัด 2 ทางลาด  
แบบขยาย 1, 2 บันได ST-1


มาตรฐาน SCALE	เลขที่แบบ	AR 59079
วันเดือนปี	ม.ย. 59	แผ่นที่
ใช้แทนแผ่นที่	เลขที่เก็บแบบ	A-19
		จำนวนแผ่น
		25

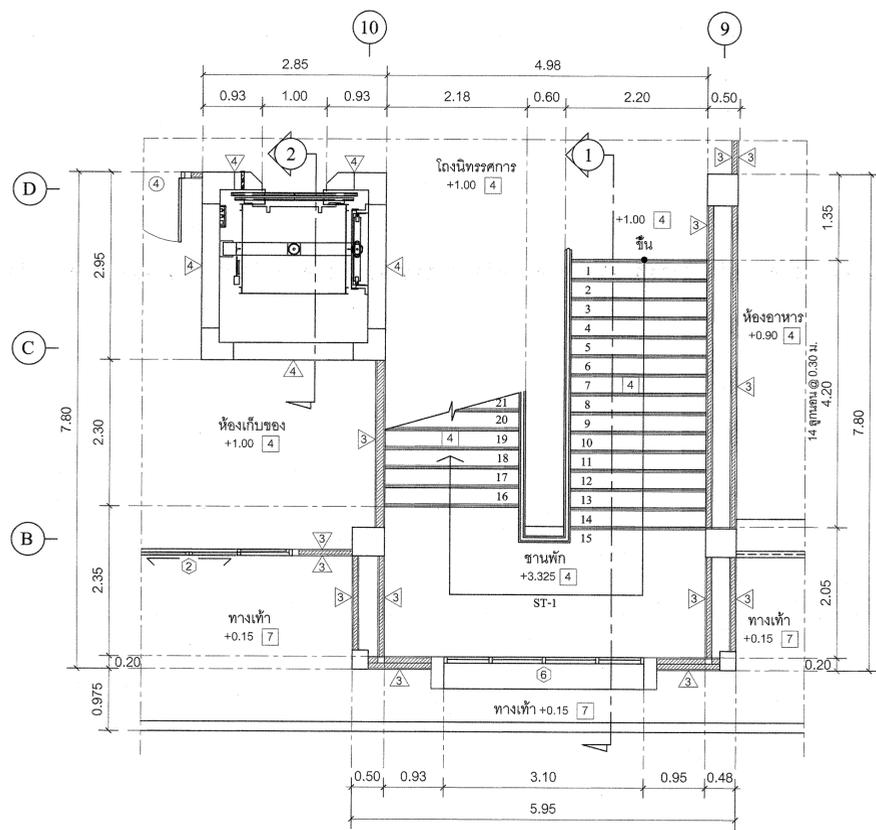


แปลนขยายบันได ST-2 ชั้นที่ 1  
มาตราส่วน 1:50

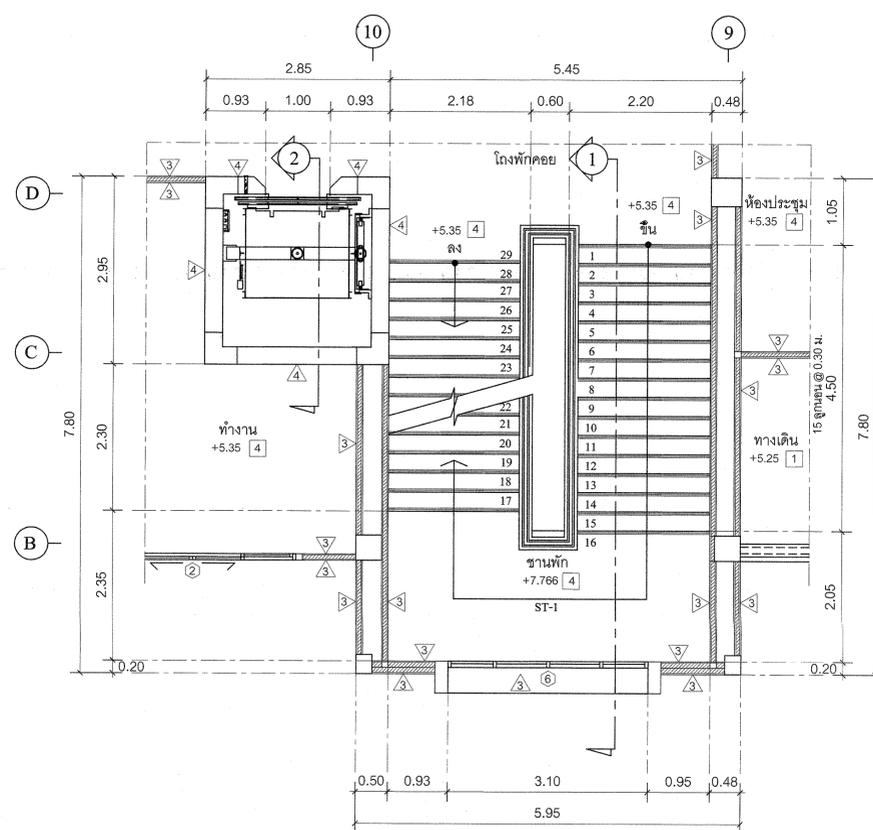

แปลนขยายบันได ST-2 ชั้นที่ 2  
มาตราส่วน 1:50

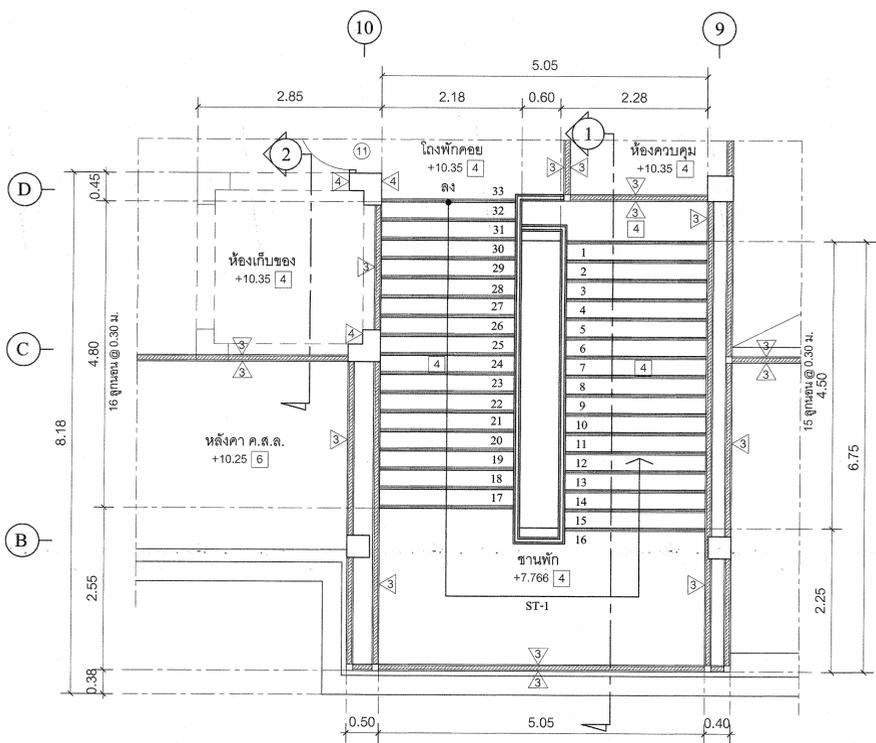

แปลนขยายบันได ST-2 ชั้นลอย  
มาตราส่วน 1:50

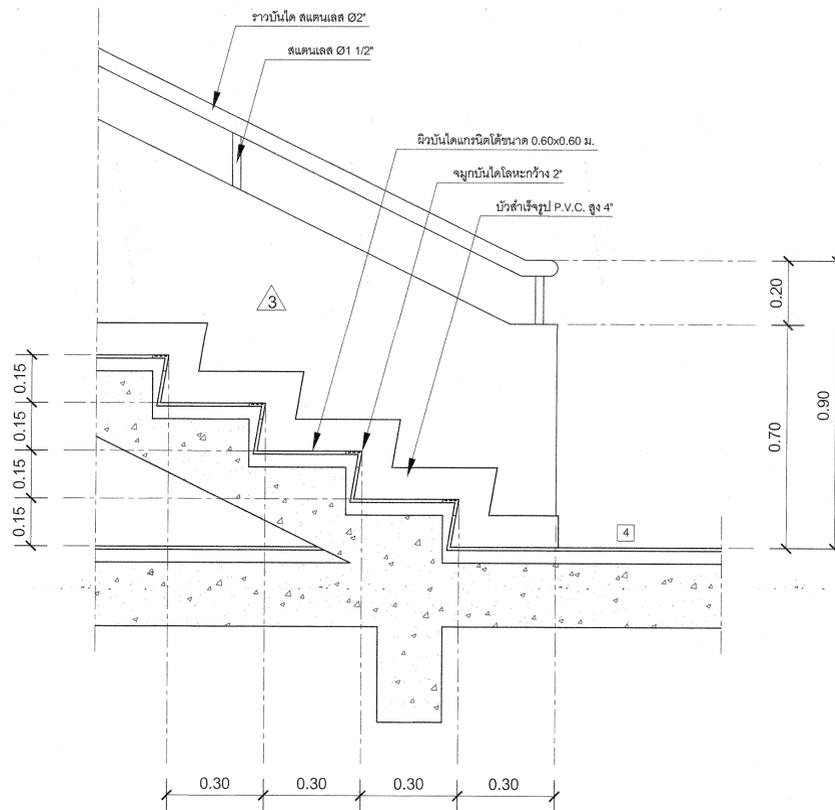

แบบขยาย 1 บันได ST-2  
มาตราส่วน 1:10


กรมโยธาธิการและผังเมือง  
สำนักสถาปัตยกรรม

แบบสถาปัตยกรรม  
อาคารหอประชุมจังหวัดลำพูน  
อำเภอเมือง จังหวัดลำพูน

กลุ่มงานสถาปัตยกรรม	วันชัย ใจมั่น 13/5/57 สถาปนิก แจ่มจรรยาต์ สุทธิมิตร 14/5/57 สถาปนิก จิราพร พงษ์พานิช พรพนภา กลุมา
กลุ่มงานวางผังแม่บท และงานภูมิสถาปัตยกรรม	ภูมิสถาปนิก ภูมิสถาปนิก พรพนภา กลุมา
กลุ่มงานมัณฑนศิลป์	ช่างศิลป์ มณฑนาภากร พรพนภา กลุมา
ฝ่ายเขียนแบบ	แจ่มจรรยาต์ สุทธิมิตร 14/5/57 เขียนแบบ 17/4/57 สิวรรจ พรพนภา กลุมา

ที่ปรึกษา  
ผู้อำนวยการสำนักสถาปัตยกรรม ๒๓ มิ.ย. ๒๕๕๗  
สถาปนิกใหญ่  
อนุมัติ ๒๐ มิ.ย. ๒๕๕๗  
อธิบดี


แปลนขยายบันได ST-2		
มาตราส่วน SCALE	เลขที่แบบ	AR 59079
วันเดือนปี ใช้แทนแผนที่	มิ.ย. 59 เลขที่เก็บแบบ	แผ่นที่ A-20
		จำนวนแผ่น 25

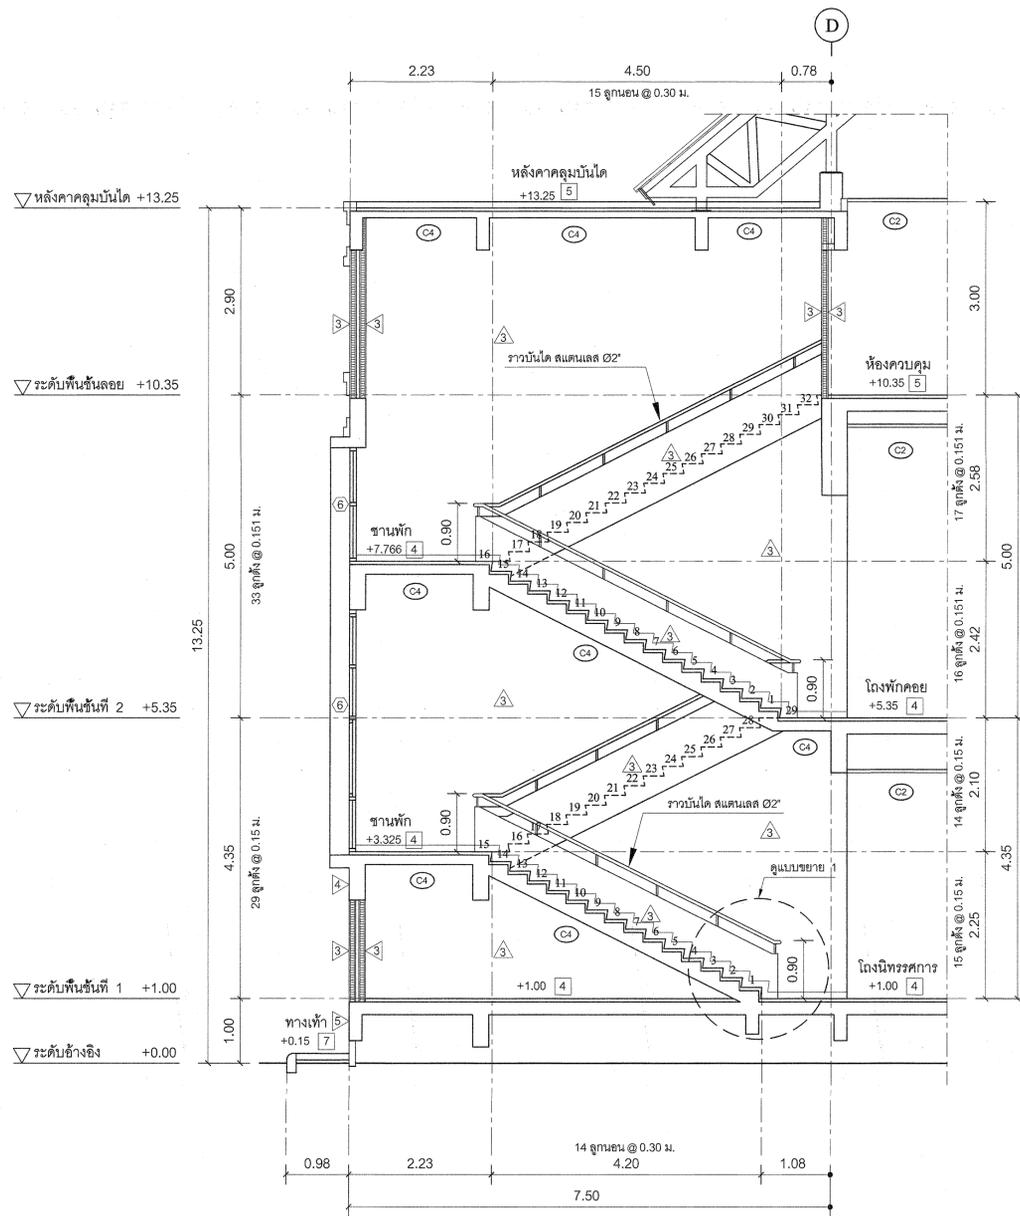

รูปตัด 1 บันได ST-2

มาตราส่วน

1:50

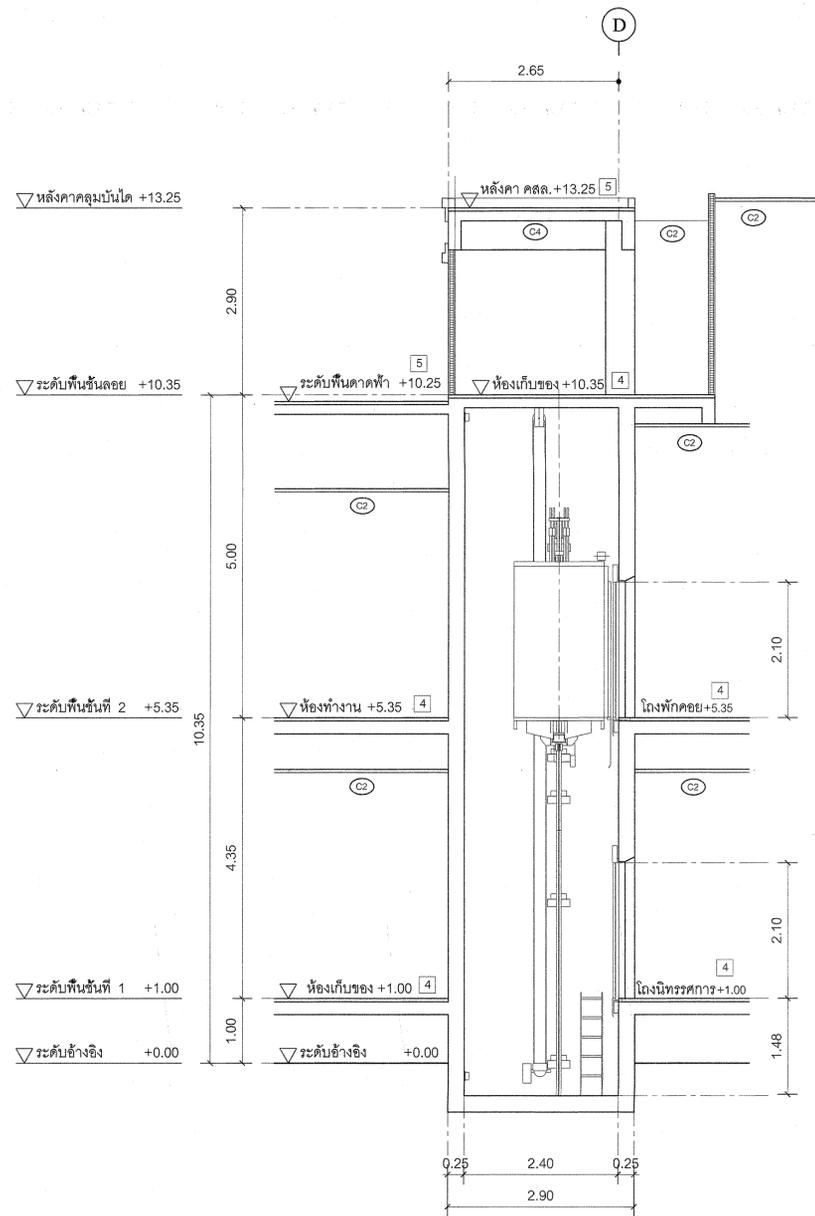

รูปตัด 2 ช่องลิฟท์

มาตราส่วน

1:50

กรมโยธาธิการและผังเมือง  
สำนักสถาปัตยกรรม

แบบสถาปัตยกรรม  
อาคารหอประชุมจังหวัดลำพูน  
อำเภอเมือง จังหวัดลำพูน

กลุ่มงานสถาปัตยกรรม	รับใช้ ใจดี	25/10/59	สถาปนิก
กลุ่มงานวางผังแม่บท	แจ่มจรรยาดี สุทธิผล	21/10/59	สถาปนิก
และงานภูมิสถาปัตยกรรม			หัวหน้ากลุ่มฯ
กลุ่มงานเขียนแบบ			ช่างศิลป์
ช่างเขียนแบบ			หัวหน้ากลุ่มฯ
ช่างตรวจ			หัวหน้าฝ่ายฯ


ที่ปรึกษา  
ผู้อำนวยการสำนักสถาปัตยกรรม

สถาปนิกใหญ่

อนุมัติ ๒๐ มิย. ๒๕๕๙  
อธิบดี

แสดงแบบ  
รูปตัด 1 บันได ST-2  
รูปตัด 2 ช่องลิฟท์


มาตรฐาน SCALE เลขที่แบบ AR 59079  
วันเดือนปี มิ.ย. 59 แผ่นที่ จำนวนรวม  
ใช้แทนแผนที่ เลขที่เก็บแบบ A-21 25

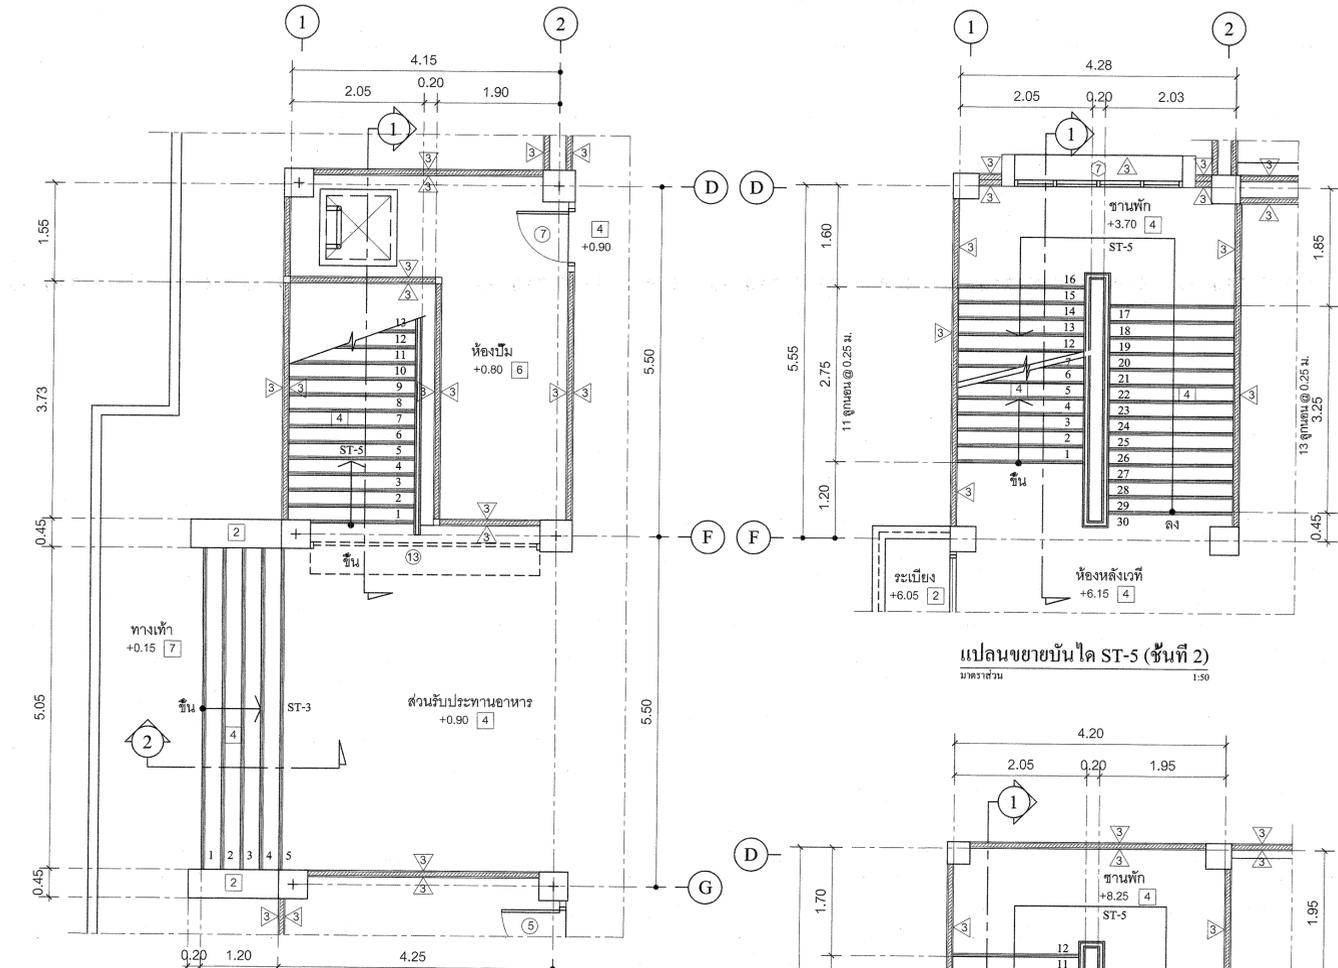


แปลนขยายบันได ST-5 (ชั้นที่ 2)  
มาตราส่วน 1:50

แปลนขยายบันได ST-3, ST-5 (ชั้นที่ 1)  
มาตราส่วน 1:50


แปลนขยายบันได ST-5 (ชั้นที่ 3)  
มาตราส่วน 1:50

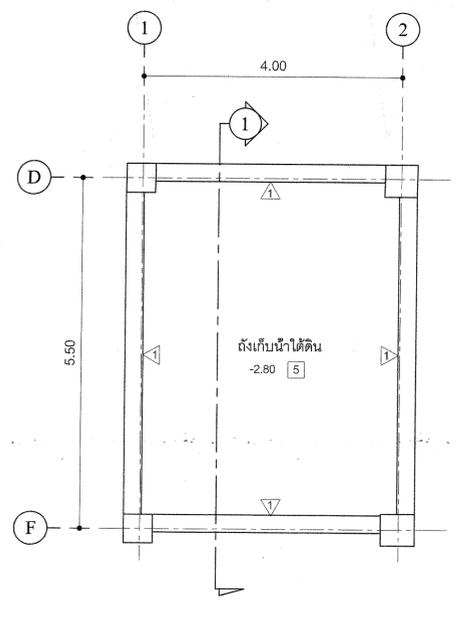

แปลนขยายถึงเก็บน้ำใต้ดิน  
มาตราส่วน 1:50

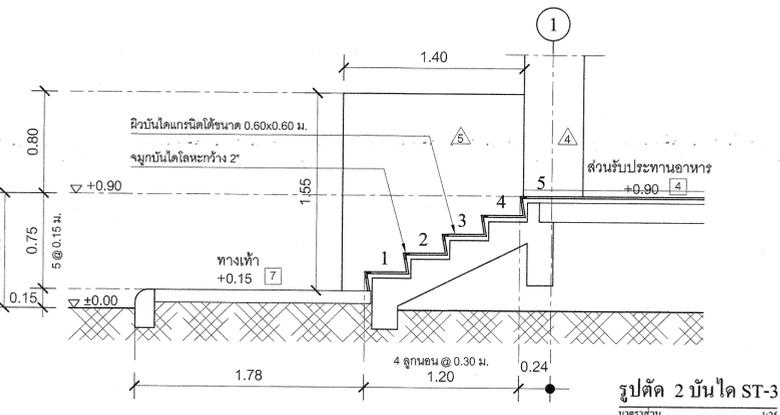

รูปตัด 2 บันได ST-3  
มาตราส่วน 1:25

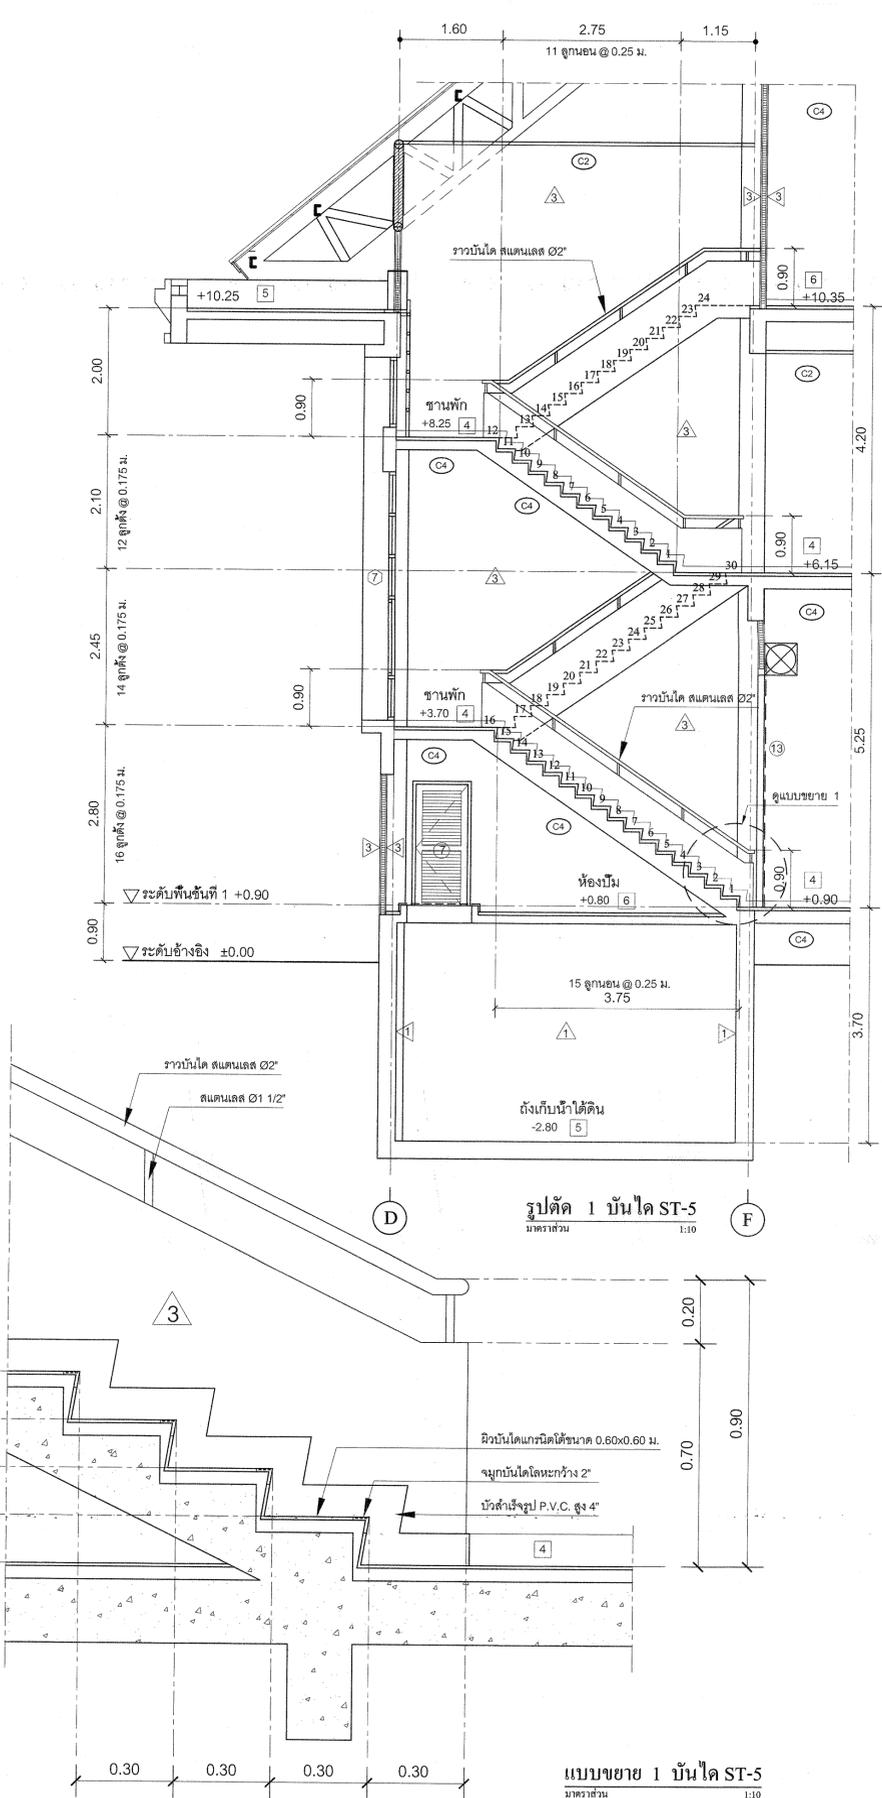

แบบขยาย 1 บันได ST-5  
มาตราส่วน 1:10

รูปตัด 1 บันได ST-5  
มาตราส่วน 1:10

กรมโยธาธิการและผังเมือง  
สำนักสถาปัตยกรรม

แบบสถาปัตยกรรม  
อาคารหอประชุมจังหวัดลำพูน  
อำเภอเมือง จังหวัดลำพูน


ผู้เขียน	วิชัย ใจเย็น	สถาปนิก
ผู้ตรวจสอบ	สุทธิพล	สถาปนิก
ผู้เขียนแบบ	สุทธิพล	สถาปนิก

ที่ปรึกษา  
ผู้อำนวยการสำนักสถาปัตยกรรม  
3 มิ.ย. ๒๕๕๗


สถาปนิกใหญ่  
อนุมัติ  
๒ มิ.ย. ๒๕๕๗  
อธิบดี

แบบขยายบันได ST-3, ST-5  
มาตราส่วน SCALE

เลขที่แบบ	AR 59079
วันเดือนปี	มิ.ย. 59
แผ่นที่	A-22
จำนวนแผ่น	25

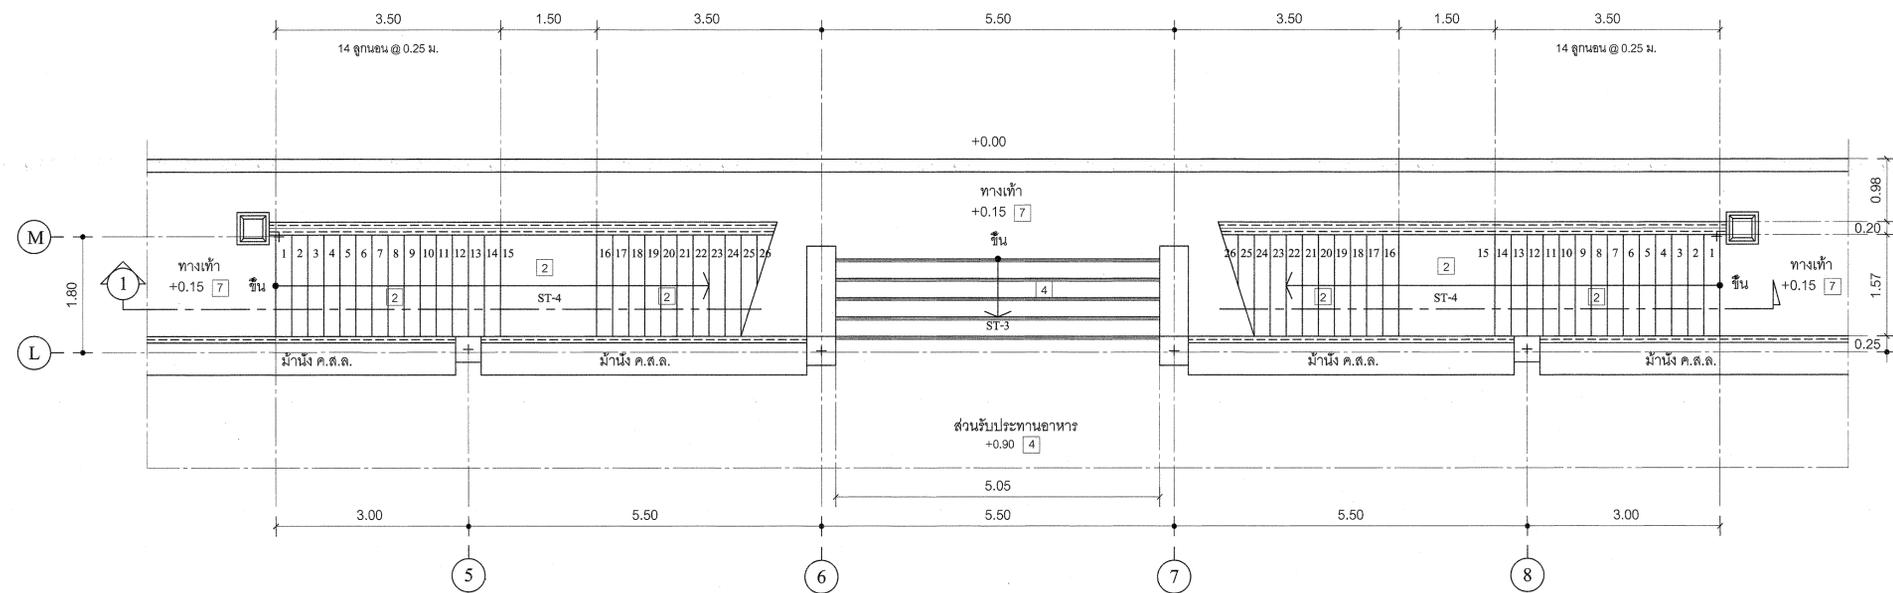

แปลนขยายบันได ST-4 (ชั้นที่ 1)  
มาตราส่วน 1:50

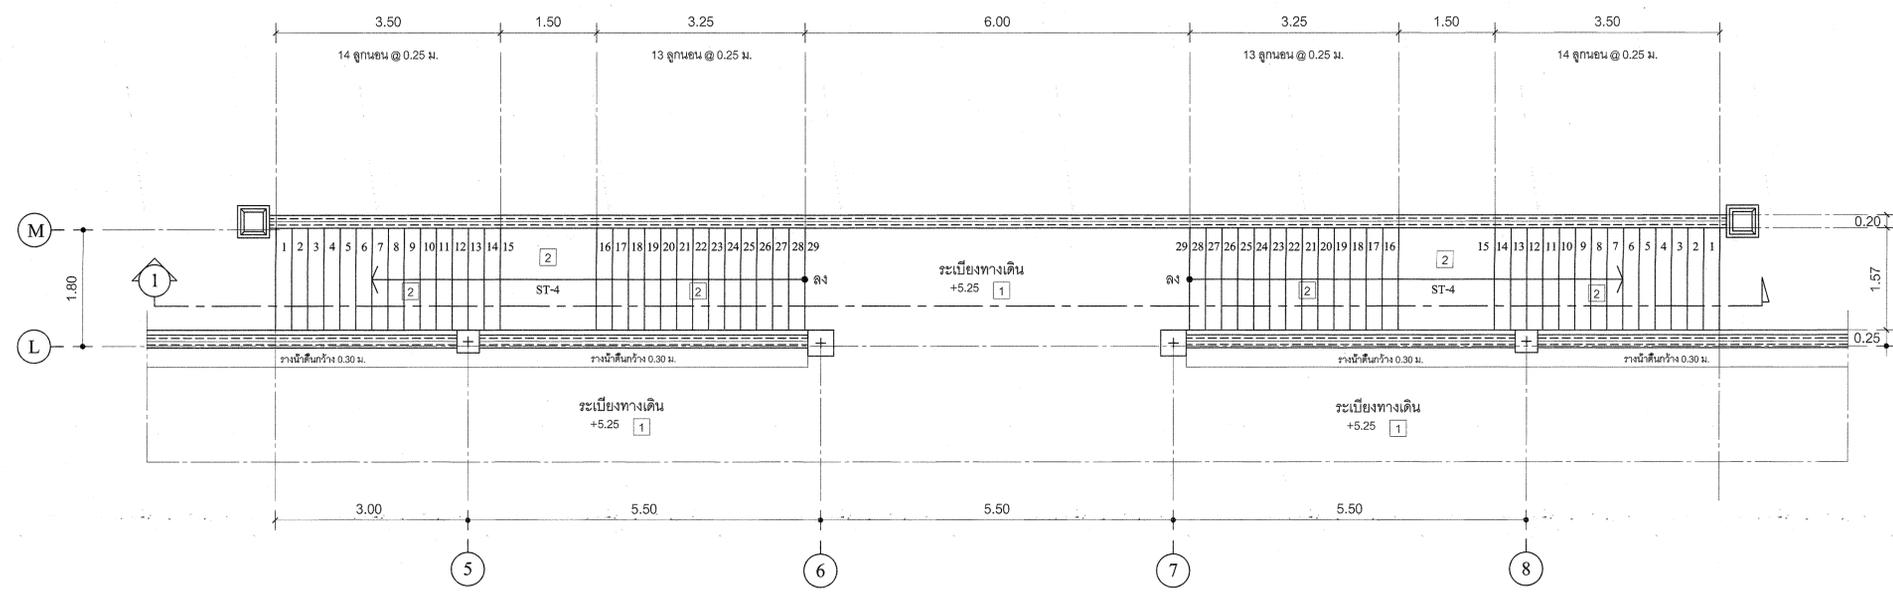

แปลนขยายบันได ST-4 (ชั้นที่ 2)  
มาตราส่วน 1:50

กรมโยธาธิการและผังเมือง  
สำนักสถาปัตยกรรม




แบบสถาปัตยกรรม	
อาคารหอประชุมจังหวัดลำพูน	
อำเภอเมือง จังหวัดลำพูน	
ผู้รับใช้	สถาปนิก
นางจรรยาจิต ฤทธิผล	สถาปนิก
กลุ่มงานสถาปัตยกรรม	หัวหน้ากลุ่มฯ
กลุ่มงานวางผังแม่บท	ภูมิสถาปนิก
และงานภูมิสถาปัตยกรรม	หัวหน้ากลุ่มฯ
กลุ่มงานเขียนแบบ	ช่างศิลป์
	หัวหน้ากลุ่มฯ
ฝ่ายเขียนแบบ	นางจรรยาจิต ฤทธิผล
	11/6/59 ส.จ.จว.
	หัวหน้าฝ่ายฯ

ที่ปรึกษา  
ผู้อำนวยการสำนักสถาปัตยกรรม: *[Signature]* ส.ต.ม.ย. ๒๕/๕๙

สถาปนิกใหญ่  
อนุบดี: *[Signature]* ส.ต.ม.ย. ๒๕/๕๙  
อ.อ.บ.ค.

แสดงแบบ  
แปลนขยายบันได ST-4

มาตราส่วน 1:50	เลขที่แบบ AR 59079
วันเดือนปี มิ.ย. 59	แผ่นที่ จำนวนแผ่น
ใช้แทนแผนที่ เลขที่เก็บแบบ	A-23 25

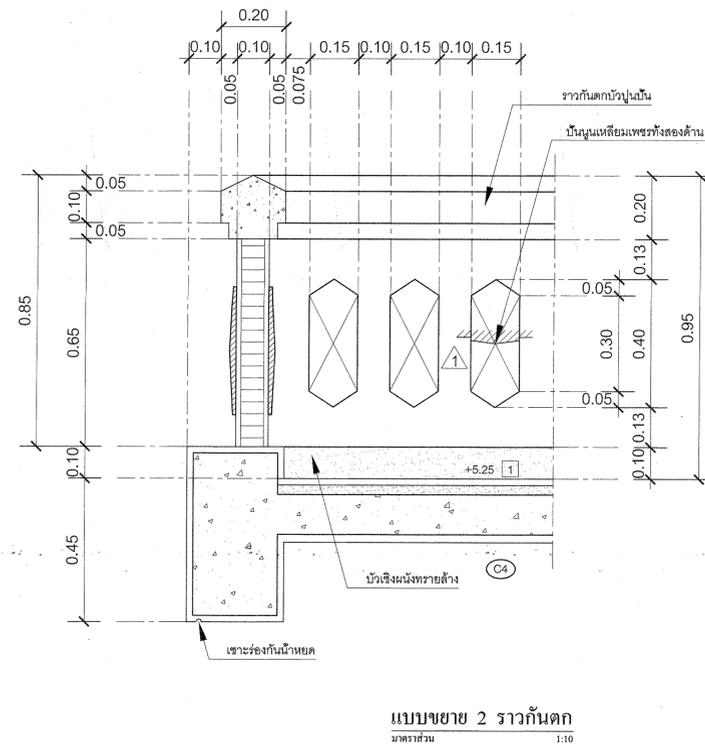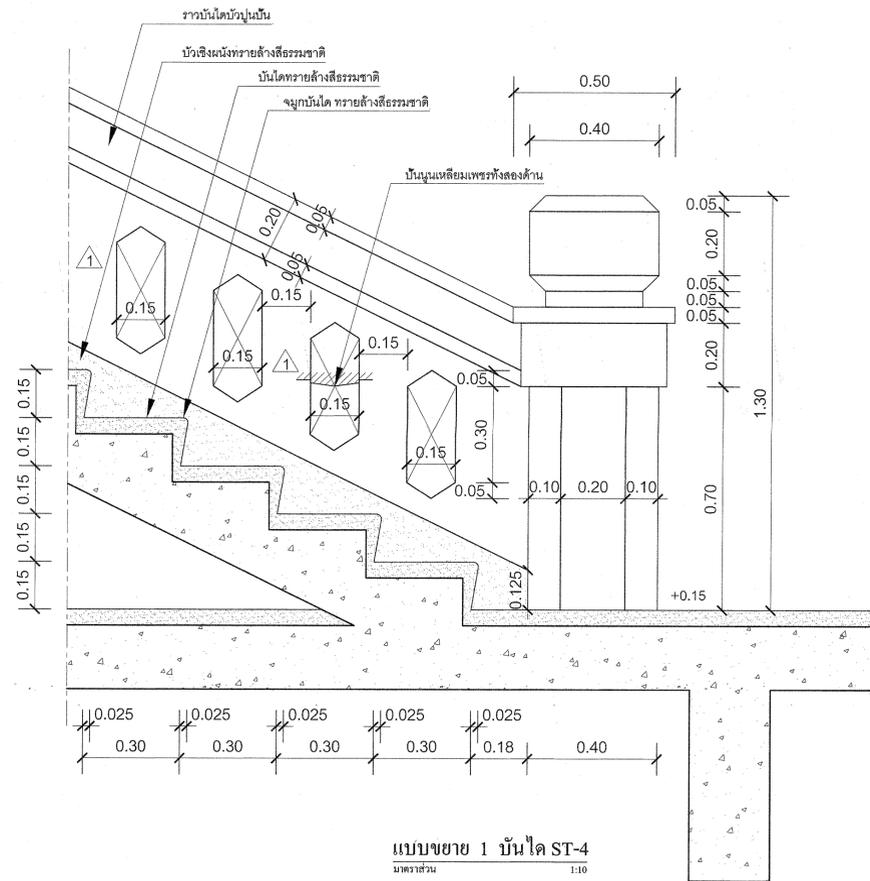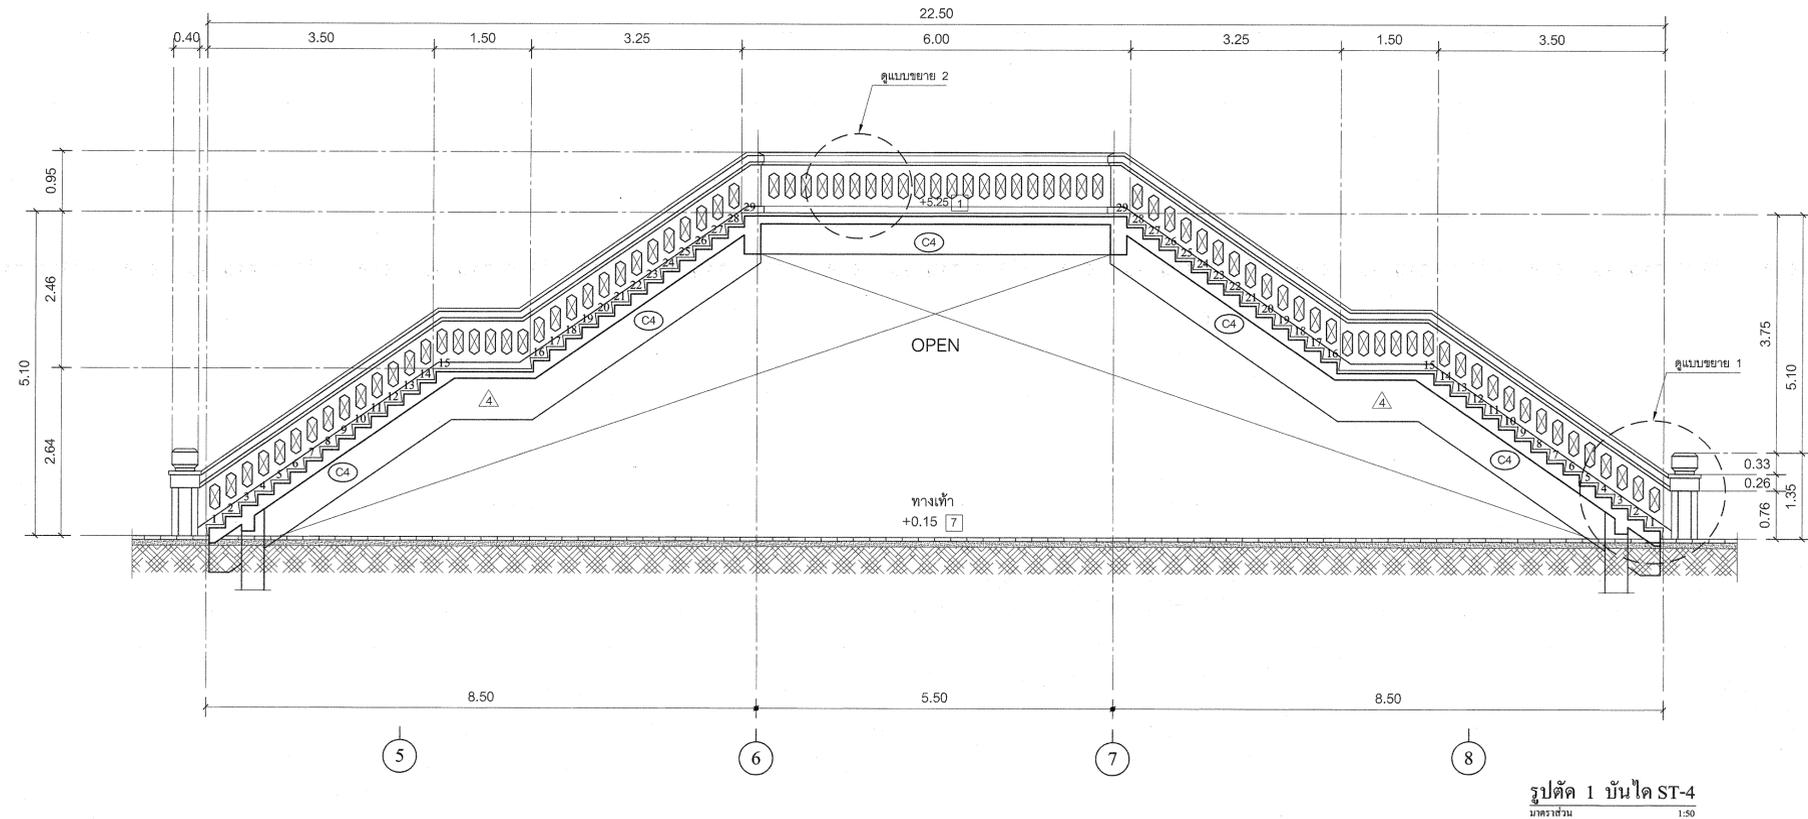

กรมโยธาธิการและผังเมือง  
สำนักสถาปัตยกรรม

แบบสถาปัตยกรรม  
อาคารหอประชุมจังหวัดลำพูน  
อำเภอเมือง จังหวัดลำพูน

กลุ่มงานสถาปัตยกรรม	วันชัย ใจเย็น ภาณุพงศ์ อภิบาลนิก	สถาปนิก
	แจ่มจรรยาดี สุทธิผล	สถาปนิก
กลุ่มงานวางผังแม่บท และงานภูมิสถาปัตยกรรม	กัญญาภาณุมาศ	หัวหน้างาน
	กมลธิลาภนิก	หัวหน้ากลุ่มฯ
	กมลธิลาภนิก	หัวหน้ากลุ่มฯ
	ชานติศิลป์	ช่างศิลป์
กลุ่มงานเฝ้าทรมศิลป์	มณฑนาภากร	หัวหน้าช่าง
	หัวหน้ากลุ่มฯ	
ฝ่ายเขียนแบบ	แจ่มจรรยาดี สุทธิผล	เขียนแบบ
	ภาณุพงศ์ อภิบาลนิก	เขียนแบบ
	กัญญาภาณุมาศ	หัวหน้าฝ่ายฯ
	กมลธิลาภนิก	หัวหน้าฝ่ายฯ

ที่ปรึกษา


ผู้อำนวยการสำนักสถาปัตยกรรม  
*[Signature]* ๓ มิ.ย. ๒๕๕๕

สถาปนิกใหญ่

อนุมัติ *[Signature]* ๒๐ มิ.ย. ๒๕๕๕  
อธิบดี *[Signature]*

แปลร่างแบบ  
**รูปตัด 1 บันได ST-4**  
**แบบขยายบันได ST-4**

มาตราส่วน SCALE	เลขที่แบบ	AR 59079
วันเดือนปี ใช้แทนแผนที่	ปี.ย. 59	แผ่นที่ จำนวนแผ่น A-24 25

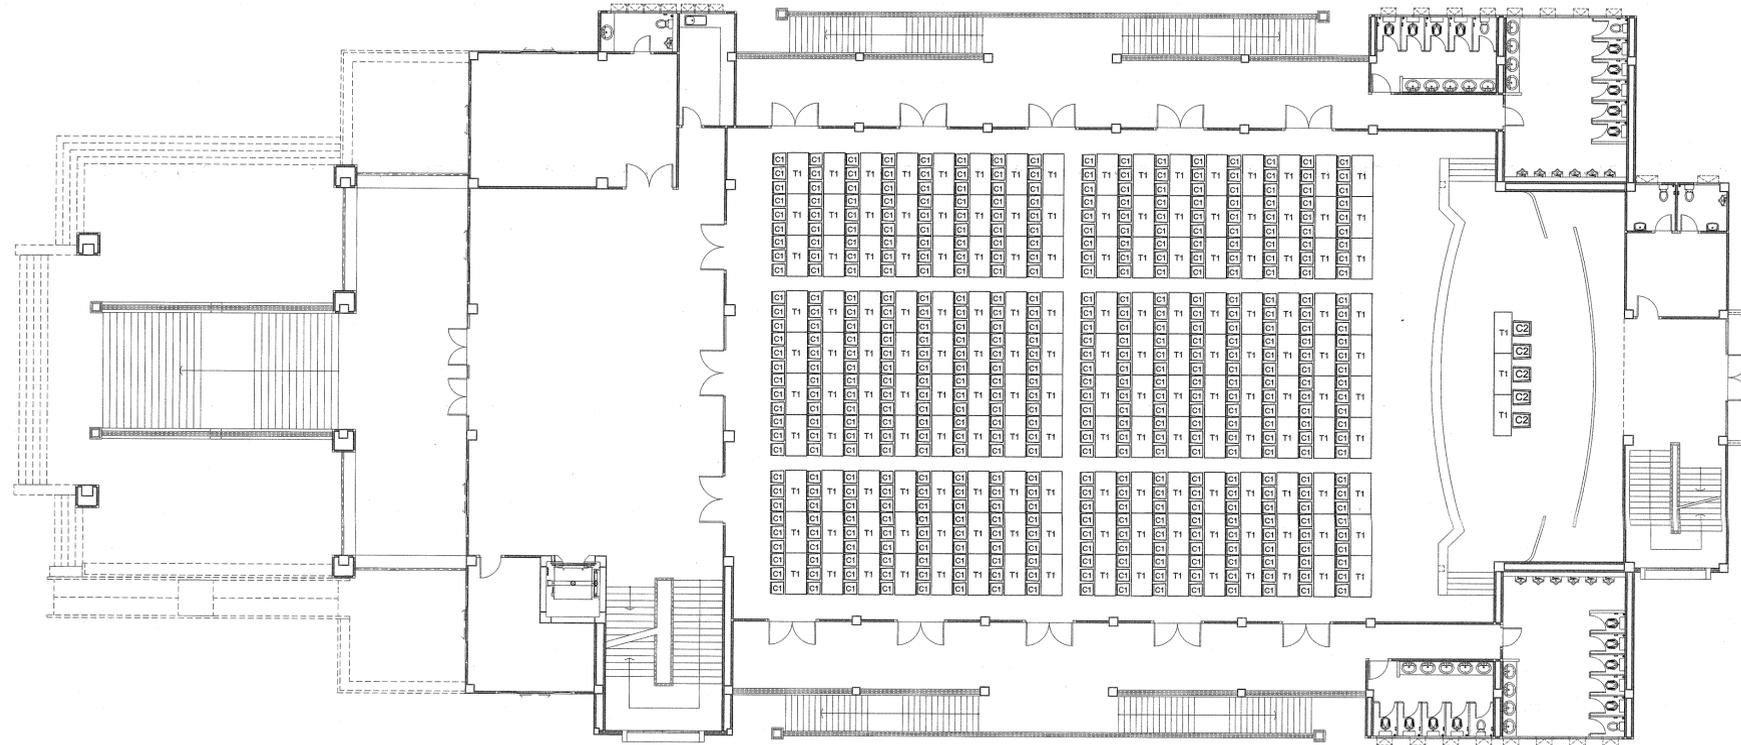

งานครุภัณฑ์จัดซื้อ

ลำดับที่	รายการ	จำนวน	หน่วย	หมายเหตุ
1.	T1 (โต๊ะ)	163	ตัว	
2.	C1 (เก้าอี้)	486	ตัว	
3.	C2 (เก้าอี้วิทยากร)	5	ตัว	
	ค่ากลุ่มโต๊ะ	163	ชุด	

หมายเหตุ :

- จำนวนครุภัณฑ์ที่จะส่งมอบให้ยึดถือตามตารางครุภัณฑ์จัดซื้อ
- โฉนดครุภัณฑ์ เป็นเพียงรูปแบบการจัดวางเท่านั้น
- งานครุภัณฑ์เฟอร์นิเจอร์ งานครุภัณฑ์เฟอร์นิเจอร์ตามลักษณะรูปแบบตามแบบสถาปัตยกรรม ใช้ของ Rockworth หรือของ Perfect หรือของ Practika หรือคุณภาพเทียบเท่า

<p><b>T1 โต๊ะ</b></p>  <p>ขนาด : กว้าง 1800 x ลึก 600 x สูง 750 มม.</p> <p>รายละเอียดการผลิต</p> <p>แผ่นหน้าโต๊ะ : ไม้ Particle Board หนา 25 มม. เคลือบผิว Melamine Resin Film ในระบบ Short Cycle มีขอบผิว PVC Edging หนา 2 มม. สีขาวทาว Hot Mel เคลือบผิวด้วยสีผงสีเทา</p> <p>โครงขาโต๊ะ : ทำจากเหล็กท่อขนาด 38 มม. สลักกับขาตั้งเหล็กกลม ขนาด 28 มม. เคลือบผิวด้วย Epoxy Powder Coating สีเทาเรียบมัน สีส้ม</p> <p>อุปกรณ์โต๊ะอื่น : ทำจากเหล็กแผ่นหนา 1.5 มม. เป็นรูปตัว V ขอบโต๊ะ 35 x 310 x 35 มม. เคลือบผิวด้วย Epoxy Powder Coating สีเทาเรียบมัน สีส้ม</p> <p>แผ่นรองโต๊ะ : ทำจากเหล็กแผ่นหนา 10 มม. เป็นรูปตัว V ขอบโต๊ะ 35 x 310 x 35 มม. เคลือบผิวด้วย Epoxy Powder Coating สีเทาเรียบมัน สีส้ม</p> <p>สนิมรับน้ำหนัก : ผลิตจากเหล็กแผ่นหนา 3.2 มม. ขนาด 1.2 มม. เคลือบผิวด้วย Epoxy Powder Coating สีเทาเรียบมัน สีส้ม</p> <p>แผ่นบังตา : ไม้ Particle Board หนา 16 มม. เคลือบผิว Melamine Resin Film ในระบบ Short Cycle มีขอบผิว PVC Edging หนา 0.2 มม. สีขาวทาว Hot Mel</p> <p>ปุ่มรองขา : ผลิตจากพลาสติกแข็งรูปสี่เหลี่ยมจัตุรัส ขนาด 40 มม. เคลือบผิวด้วยสีเทาเรียบมัน สีส้ม</p> <p>ปุ่มรองล้อ : ผลิตจากพลาสติกแข็งรูปสี่เหลี่ยมจัตุรัส ขนาด 40 มม. เคลือบผิวด้วยสีเทาเรียบมัน สีส้ม</p> <p>หมายเหตุ : งานของเฟอร์นิเจอร์นี้ระบุ จำนวนติดตั้งจากตาราง -- ไม่เกิน 20 ชิ้น.</p>	<p><b>C1 เก้าอี้</b></p>  <p>ขนาด : กว้าง 54.5 x ลึก 57 x สูง 85 ซม.</p> <p>ข้อมูลทางเทคนิค</p> <p>โครงสร้าง : โครงเหล็กทรงแทงรูปทรงแปดเหลี่ยม 12 มุมเคลือบผงสีเทา และพ่นสี</p> <p>พนักพิง : ผลิตจากพลาสติกโฟมแข็ง (Polyurethane Foam) เคลือบผิวด้วยพลาสติกสีเทาเรียบมัน สีส้ม</p> <p>ขาโต๊ะ : ผลิตจากเหล็กท่อขนาด 15x30 x 1.5 มม. สลักกับขาตั้งเหล็กกลม ขนาด 28 มม. เคลือบผิวด้วย Epoxy Powder Coating สีเทาเรียบมัน สีส้ม</p> <p>ล้อ : ผลิตจากพลาสติกแข็งรูปสี่เหลี่ยมจัตุรัส ขนาด 40 มม. เคลือบผิวด้วยสีเทาเรียบมัน สีส้ม</p> <p>วัสดุอื่น : ผลิตจากเหล็ก</p> <p>หมายเหตุ : งานของเฟอร์นิเจอร์นี้ระบุ จำนวนติดตั้งจากตาราง -- ไม่เกิน 2 ซม.</p>	<p><b>C2 เก้าอี้วิทยากร</b></p>  <p>ขนาด : กว้าง 64 x ลึก 68 x สูง 114.5 ซม.</p> <p>รายละเอียดการผลิต</p> <p>โครงสร้าง : ผลิตจากเหล็กทรงแทงรูปทรงแปดเหลี่ยม 12 มุมเคลือบผงสีเทา และพ่นสี</p> <p>พนักพิง : ผลิตจากพลาสติกโฟมแข็ง (Polyurethane Foam) เคลือบผิวด้วยพลาสติกสีเทาเรียบมัน สีส้ม</p> <p>ขาโต๊ะ : ผลิตจากเหล็กท่อขนาด 15x30 x 1.5 มม. สลักกับขาตั้งเหล็กกลม ขนาด 28 มม. เคลือบผิวด้วย Epoxy Powder Coating สีเทาเรียบมัน สีส้ม</p> <p>อุปกรณ์โต๊ะอื่น : ผลิตจากเหล็กแผ่นหนา 1.5 มม. เป็นรูปตัว V ขอบโต๊ะ 35 x 310 x 35 มม. เคลือบผิวด้วย Epoxy Powder Coating สีเทาเรียบมัน สีส้ม</p> <p>การปรับสูงต่ำ : ปรับความสูงด้วยระบบไฮดรอลิก (Gas lift) ปรับความสูงของขาโต๊ะได้ไม่น้อยกว่า 8 ซม.</p> <p>ขาโต๊ะ : ผลิตจากเหล็กท่อขนาด 15x30 x 1.5 มม. สลักกับขาตั้งเหล็กกลม ขนาด 28 มม. เคลือบผิวด้วย Epoxy Powder Coating สีเทาเรียบมัน สีส้ม</p> <p>ล้อ : ผลิตจากพลาสติกแข็งรูปสี่เหลี่ยมจัตุรัส ขนาด 40 มม. เคลือบผิวด้วยสีเทาเรียบมัน สีส้ม</p> <p>วัสดุอื่น : ผลิตจากเหล็ก</p> <p>หมายเหตุ : งานของเฟอร์นิเจอร์นี้ระบุ จำนวนติดตั้งจากตาราง -- ไม่เกิน 2 ซม.</p>
--	---	---

แปลนครุภัณฑ์หอประชุม

มาตราส่วน 1 : 125

หมายเหตุ : จำนวนครุภัณฑ์ให้ยึดถือตามบัญชีแสดงปริมาณงานเป็นหลัก (แบบรูปแสดงการจัดวางครุภัณฑ์เท่านั้น)

กรมโยธาธิการและผังเมือง  
สำนักสถาปัตยกรรม

แบบสถาปัตยกรรม  
อาคารหอประชุมจังหวัดลำพูน  
อำเภอเมือง จังหวัดลำพูน

วันชัย ใจมั่น	สถาปนิก
แจ่มจรรยาดี ลุทธิผล	ผู้ช่วยช่างเทคนิค
	หัวหน้ากลุ่มฯ
	กลุ่มสถาปนิก
	หัวหน้ากลุ่มฯ
	ช่างศิลป์
	หัวหน้ากลุ่มฯ
	หัวหน้ากลุ่มฯ
	หัวหน้ากลุ่มฯ

ที่ปรึกษา  
ผู้อำนวยการ ส.ท. - ๓ มิ.ย. ๒๕๖๕  
สถาปนิกใหญ่  
อนุมัติ ๒๐ มิ.ย. ๒๕๖๕  
อธิบดี

มาตราส่วน 1:25	เลขที่แบบ AR 59079
วันเดือนปี มิ.ย. 59	แผ่นที่ จำนวนแผ่น
ใช้แทนแผ่นที่	เลขที่เก็บแบบ A-25 25